



# DIÁRIO OFICIAL

## PREFEITURA MUNICIPAL DE MACAUBAS - BA

QUARTA-FEIRA – 26 DE ABRIL DE 2023 - ANO III – EDIÇÃO Nº 78

Edição eletrônica disponível no site [www.pmmacaubas.transparenciaoficialba.com.br](http://www.pmmacaubas.transparenciaoficialba.com.br) e garantido sua autenticidade por certificado digital ICP-BRASIL

# PREFEITURA MUNICIPAL DE MACAÚBAS PÚBLICA:

- **REPUBLICAÇÃO/ EDITAL DE LICITAÇÃO/ PREGÃO ELETRÔNICO Nº 019/2023:** CONTRATAÇÃO DE EMPRESA ESPECIALIZADA PARA A PRESTAÇÃO DE SERVIÇOS DE INSTALAÇÃO DE REVESTIMENTO EM ACM POLIESTER, LETRAS CAIXA DE PVC EXPANDIDO 20MM E ILUMINAÇÃO COM REFLETOR DE LED DO PÓRTICO DA ENTRADA DO MUNICÍPIO.

**IMPrensa OFICIAL  
UMA GESTÃO LEGAL  
E TRANSPARENTE**

- Gestor(a): Aloísio Miguel Rebonato
- Praça Imaculada Conceição, Nº 1251 - Centro
- Tel: (77) 3473-1461



# DIÁRIO OFICIAL

PREFEITURA MUNICIPAL DE MACAUBAS - BA

PROCESSO ADMINISTRATIVO Nº 192/2023

## PREGÃO ELETRÔNICO Nº 019/2023

**OBJETO: CONTRATAÇÃO DE EMPRESA ESPECIALIZADA PARA A PRESTAÇÃO DE SERVIÇOS DE INSTALAÇÃO DE REVESTIMENTO EM ACM POLIESTER, LETRAS CAIXA DE PVC EXPANDIDO 20MM E ILUMINAÇÃO COM REFLETOR DE LED DO PÓRTICO DA ENTRADA DO MUNICÍPIO DE MACAÚBAS, DESTINADOS A ATENDER DEMANDAS DA SECRETARIA DE OBRAS E INFRAESTRUTURA DESTE MUNICÍPIO DE MACAÚBAS.**



# DIÁRIO OFICIAL

## PREFEITURA MUNICIPAL DE MACAUBAS - BA

### PREGÃO ELETRÔNICO Nº 019/2023

O **MUNICÍPIO DE MACAÚBAS** – Estado da Bahia, através do Pregoeiro e Equipe de Apoio, por determinação do Exmo. Sr. Aloisio Miguel Rebonato torna público, para conhecimento das empresas interessadas que será realizada licitação, na modalidade **PREGÃO ELETRÔNICO**, do tipo "**MENOR PREÇO**" GLOBAL, regido pela Lei Federal nº. 10.520, de 17/07/2002, Lei Complementar nº 123 de 14 de Dezembro de 2006, Decreto nº 10.024 de Setembro de 2019, com aplicação subsidiária da Lei Federal nº. 8.666/93 e suas alterações, além das demais disposições legais aplicáveis, e pelas condições estabelecidas no presente Edital e seus anexos. O Pregão será realizado em sessão pública *on line* por meio de recursos de tecnologia da informação – *internet*, através do site [www.licitacoes-e.com.br](http://www.licitacoes-e.com.br), (nr. 998766 ) constante da página eletrônica do Banco do Brasil.

#### RECEBIMENTO E ABERTURA DAS PROPOSTAS:

**Início de acolhimento das propostas:** ..... dia 08/05/2023, às 08 h.  
**Abertura das propostas:** ..... dia 10/05/2023, às 08h..  
**Início da disputa:** ..... dia 10/05/2023, às 09h.

**Modo De Disputa:** Será adotada a disputa em modo o aberto, conforme os critérios definidos no art. 32 do Decreto n.º 10.024/2019.

**Consultas:** Observando o prazo legal, o fornecedor poderá formular consultas por e-mail, informando o número da licitação, por meio do endereço: [pregoeiro.marco@gmail.com](mailto:pregoeiro.marco@gmail.com). Tel. nº 77. 9 8105-8098 ou 77 3473-1461.

**Referência de tempo:** para todas as referências de tempo será considerado o horário de Brasília - DF.

**Cópia deste Edital e seus anexos** estarão, a partir da data da publicação de seu resumo em Diário Oficial, à disposição para todos os interessados no site do Banco do Brasil ([www.licitacoes-e.com.br](http://www.licitacoes-e.com.br)), **bem como no Diário Oficial do Município por meio dos links:**

[http://www.pmmacaubas.transparenciaoficialba.com.br/diariooficial\\_2022/index.php?pagina=editais](http://www.pmmacaubas.transparenciaoficialba.com.br/diariooficial_2022/index.php?pagina=editais)  
<https://macaubas.ba.gov.br/licitacoes/>

**Outras informações** sobre a licitação serão prestadas pelo Pregoeiro e equipe de apoio da Prefeitura de Municipal de Macaúbas, situado na Rua Dr Vital Soares, nº 268, 1º Andar, Centro – Macaúbas – Bahia, CEP 46.500-000.

#### 1. DO OBJETO

1.1. O objeto da presente licitação é o registro de preços objetivando a **CONTRATAÇÃO DE EMPRESA ESPECIALIZADA PARA A PRESTAÇÃO DE SERVIÇOS DE INSTALAÇÃO DE REVESTIMENTO EM ACM POLIESTER, LETRAS CAIXA DE PVC EXPANDIDO 20MM E ILUMINAÇÃO COM REFLETOR DE LED DO PÓRTICO DA ENTRADA DO MUNICÍPIO DE MACAÚBAS**, destinados a atender demandas da secretaria de obras e infraestrutura deste município de Macaúbas, conforme especificações e quantitativos indicados no **Processo Administrativo nº 191/2023** e nos anexos deste edital.

#### 2. CONDIÇÕES DE PARTICIPAÇÃO

2.1. Poderão participar desta licitação os interessados que atendam a todas as exigências constantes neste Edital e seus anexos.





# DIÁRIO OFICIAL

## PREFEITURA MUNICIPAL DE MACAUBAS - BA

2.2. Estarão impedidos de participar da presente licitação:

2.2.1. Os interessados suspensos do direito de licitar com a Administração Municipal de Macaúbas, cujo conceito abrange a administração direta e indireta, as entidades com personalidade jurídica de direito privado sob o seu controle e as fundações por ela instituída ou mantida, no prazo e nas condições do impedimento;

2.2.2. Os interessados que tenham sido declarados inidôneos pela Administração Municipal, Estadual ou Federal, o que abrange a administração direta e indireta, as entidades com personalidade jurídica de direito privado sob o seu controle e as fundações por ela instituída e mantida, enquanto perdurarem os motivos determinantes da punição ou até que seja reabilitado perante a autoridade que aplicou a penalidade;

2.2.3. Os interessados que estiverem em regime de falência, concordata, dissolução, liquidação ou concurso de credores;

2.2.4. Empresas em forma de consórcio.

2.2.5. Servidor ou dirigente de órgão ou entidade contratante ou responsável pela licitação.

2.2.6. Estrangeiros que não estejam autorizados a comercializar no País;

2.2.7. Servidores de órgãos e entidades da Administração Pública Estadual, inclusive Fundações instituídas e/ou mantidas pelo Poder Público, por si ou por interposta pessoa, direta ou indiretamente, como licitante neste processo licitatório;

2.2.8. Empresa isoladamente responsável pela elaboração do projeto básico ou executivo ou da qual o autor do projeto seja dirigente, gerente, acionista ou detentor de mais de 5%(cinco por cento) do capital com direito a voto ou controlador, responsável técnico ou subcontratado;

### 3. DO CREDENCIAMENTO NO SISTEMA E EFETIVA PARTICIPAÇÃO

3.1. Para acesso ao sistema eletrônico, os interessados em participar do Pregão Eletrônico deverão dispor de chave de identificação e senha pessoal e intransferível, obtida junto às Agências do Banco do Brasil S.A. sediadas no País.

3.2. O credenciamento se dará por intermédio da atribuição de chave de identificação e/ou senha individual.

3.3. O credenciamento será pessoal e intransferível para acesso ao sistema. O usuário credenciado será responsável por todos os atos praticados nos limites de suas atribuições e competências.

3.4. O credenciamento implica em responsabilidade legal do usuário e na presunção de sua capacidade técnica para realização das transações inerentes ao pregão.

3.5. É de exclusiva responsabilidade do usuário o sigilo da senha, bem como seu uso em qualquer transação efetuada diretamente ou por seu representante, não cabendo ao Banco do Brasil S.A., ao provedor do sistema ou ao órgão promotor da licitação responsabilidade por eventuais danos decorrentes de uso indevido da senha, ainda que por terceiros.

3.6. O credenciamento do fornecedor e de seu representante legal junto ao sistema eletrônico implica a responsabilidade legal pelos atos praticados e a presunção de capacidade técnica para realização das transações inerentes ao Pregão Eletrônico.





# DIÁRIO OFICIAL

## PREFEITURA MUNICIPAL DE MACAUBAS - BA

3.7. A participação no Pregão Eletrônico se dará por meio da digitação da senha pessoal e intransferível do representante credenciado e subseqüente encaminhamento da proposta de preços, exclusivamente por meio do sistema eletrônico, observados data e horário limite estabelecidos.

3.8. O encaminhamento de proposta pressupõe o pleno conhecimento e atendimento às exigências de habilitação previstas no Edital. O fornecedor será responsável por todas as transações que forem efetuadas em seu nome no sistema eletrônico, assumindo como firmes e verdadeiras suas propostas e lances.

**3.9. Caberá ao fornecedor acompanhar as operações no sistema eletrônico durante a sessão pública do pregão, ficando responsável pelo ônus decorrente da perda de negócios diante da inobservância de quaisquer mensagens emitidas pelo sistema ou de sua desconexão.**

### 4. DO RECEBIMENTO E ABERTURA DAS PROPOSTAS E DOCUMENTAÇÃO DE HABILITAÇÃO E FORMULAÇÃO DOS LANCES:

4.1. Os licitantes encaminharão, exclusivamente por meio do sistema, concomitantemente com os documentos de habilitação exigidos no edital (Item 7 e subitens), proposta inicial com a descrição do objeto ofertado e o preço (item 05 e subitens), até a data e o horário estabelecidos para abertura da sessão pública, quando, então, encerrar-se-á automaticamente a etapa de envio dessa documentação.

4.1.1. Os documentos que compõem a proposta e a habilitação do licitante melhor classificado somente serão disponibilizados para avaliação do pregoeiro e para acesso público após o encerramento do envio de lances.

4.2. Na data e horário determinados no preâmbulo deste edital, as propostas serão abertas para disputa de lances. A sessão pública do pregão eletrônico será realizada conforme data e horário determinado igualmente no preâmbulo, momento em que ocorre a divulgação das propostas de preços recebidas, passando o Pregoeiro a avaliar sua aceitabilidade.

4.2. Aberta a etapa competitiva, os representantes dos fornecedores deverão estar conectados ao sistema para participar da sessão de lances. A cada lance ofertado o participante será imediatamente informado de seu recebimento e respectivo horário de registro e valor através do sistema.

4.3. Não serão aceitos dois ou mais lances de mesmo valor, prevalecendo aquele que for recebido e registrado em primeiro lugar.

4.4. Durante o transcurso da sessão pública, os participantes serão informados, em tempo real pelo sistema, do valor do menor lance registrado. O sistema não identificará o autor dos lances aos demais participantes.

4.5. No caso de desconexão com o Pregoeiro no decorrer da etapa competitiva do Pregão o sistema eletrônico poderá permanecer acessível aos licitantes para a recepção dos lances, retomando o Pregoeiro, quando possível, sua atuação no certame, sem prejuízos dos atos realizados.

4.5.1. Quando a desconexão persistir por tempo superior a 10 (dez) minutos, a sessão do Pregão Eletrônico será suspensa e terá reinício somente após comunicação expressa aos participantes, através de mensagem eletrônica no campo "mensagens", próprio do site **licitacoes-e** ou outro meio eletrônico, divulgando data e hora da reabertura da sessão.

**4.5.2. Incumbirá ao licitante acompanhar as operações no sistema eletrônico durante a sessão pública do Pregão, ficando responsável pelo ônus decorrente da perda de negócios, diante da inobservância de quaisquer mensagens emitidas através do sistema, ou de sua desconexão.**

### 5. DA PROPOSTA INICIAL



# DIÁRIO OFICIAL

## PREFEITURA MUNICIPAL DE MACAUBAS - BA

5.1. A proposta de preços inicial deverá ser informada e anexada em campo específico, exclusivamente por meio do Sistema Eletrônico (licitações-e), com observância as disposições do Termo de Referência, conforme modelo do Anexo III, sob pena de desclassificação.

5.1.1. Qualquer elemento que possa identificar a licitante antes da disputa de lances, importará na sua desclassificação, sem prejuízo das sanções previstas neste edital.

5.1.2. A proposta inicial deve ser formulada contendo as informações e dados da empresa, devidamente assinada por seu representante legal, conforme especificações do Anexo III, contendo as seguintes informações e elementos:

a) Planilha contendo: marcas, preços unitários e totais expressos em moeda corrente nacional em algarismos e por extenso, já inclusos todos os tributos, fretes, seguros e quaisquer outras despesas inerentes ao objeto licitado.

I – Caso a proposta apresente mais de dois algarismos (centavos) serão considerados, tão somente, os dois primeiros.

II - No caso de discordância entre valores numéricos e por extenso, prevalecerão esses últimos e, entre preços unitários e totais, os primeiros.

b) Inclusão de todas as despesas que influam no valor final, tais como: despesas com custo, fretes, seguros, tributos (impostos, taxas, emolumentos, contribuições fiscais (ICMS e outros), e para-fiscais, obrigações sociais, trabalhistas, fiscais, encargos comerciais ou de qualquer natureza e todos os ônus diretos;

c) Indicação do banco, número da conta e agência do licitante vencedor, para fins de pagamento.

d) Qualificação completa do representante da empresa que assinará o futuro contrato.

### 5.2. Juntamente com a proposta inicial deveser anexada :

#### 5.2.1. Declarações conforme Modelo Anexo II :

a) Declaração do licitante de que está desimpedida de licitar e/ou contratar com a Administração direta e indireta da União, dos Estados, do Distrito Federal e dos Municípios, abrangendo, inclusive, as entidades com personalidade jurídica de direito privado sob controle do poder público e as fundações por ele instituídas ou mantidas; juntamente com as certidões negativa de improbidade administrativa da empresa e de seus sócios, emitida no site do CNJ, certidão negativa de licitantes inidôneo da empresa e de seus sócios emitida no site do TCU, e Certidão negativa correcional (CGU-PJ, CEIS, CNEP e CEPIM), conforme previsto no item 7.12.

b) Declaração formal de que a empresa encontra-se habilitada para participar do certame.

c) Declaração de aceitar integralmente todos os métodos e processos de inspeção, verificação e controle a serem adotados pelo contratante.

d) Declaração que concorda integralmente e sem qualquer restrição com as condições desta Licitação, expressas neste PREGÃO ELETRÔNICO, bem assim com as condições de contratação estabelecidas na minuta do Contrato anexa ao Edital.





# DIÁRIO OFICIAL

## PREFEITURA MUNICIPAL DE MACAUBAS - BA

- e) Declaração que manterá válida a Proposta pelo prazo mínimo de 60 (sessenta) dias, a contar da data da sua apresentação e abertura.
- f) Declaração de pleno conhecimento dos locais e das condições da realização do objeto deste edital e seus anexos.
- g) Declaração que na realização do objeto licitado (serviços/compras/fornecimento) observara rigorosamente as Normas Técnicas brasileiras, bem assim as recomendações e instruções da Fiscalização da Prefeitura Municipal de Macaúbas, assumindo, desde já, a integral e exclusiva responsabilidade pela perfeita realização dos trabalhos.
- h) Declaração que nos preços propostos estão incluídos todos os encargos, previdenciários, fiscais (ICMS e outros), comerciais, trabalhistas, tributários, embalagens, fretes, seguros, tarifas, descarga, transporte, responsabilidade civil e demais despesas incidentes ou que venham a incidir direta ou indiretamente sobre o objeto desta licitação.
- i) Declaração que a Prefeitura não admitirá qualquer alegação posterior que vise o ressarcimento de custos não considerados nos preços, ressalvadas as hipóteses de criação ou majoração de encargos fiscais.
- l) Declaração que recebeu os documentos e de que tomou conhecimento de todas as informações e das condições para o cumprimento das obrigações objeto da licitação.
- m) Para os fins do disposto no inciso V do art. 27 da Lei Federal nº 8.666/93, acrescido pela Lei n.º 9.854/99, que não emprega menor de 18 (dezoito) anos em trabalho noturno, perigoso ou insalubre e não empregamos menor de 16 (dezesesseis) anos. **Ressalva:** emprega menor, a partir de 14 (quatorze) anos, na condição de aprendiz.

5.3. O licitante se responsabilizará por todas as transações que forem efetuadas em seu nome no sistema eletrônico, assumindo como firmes e verdadeiras suas propostas, assim como os lances inseridos durante a sessão pública.

**5.4. Incumbirá ao licitante acompanhar as operações no sistema eletrônico durante a sessão pública do pregão eletrônico, ficando responsável pelo ônus decorrente da perda de negócios diante da inobservância de qualquer mensagem emitida pelo sistema ou de sua desconexão.**

5.5. Poderão ser admitidos, pelo Pregoeiro, erros de natureza formal, desde que não comprometam o interesse público e da Administração, e que sua correção não acarrete majoração no preço ofertado.

5.6. Serão desclassificadas as propostas que conflitem com as normas deste Edital ou da legislação em vigor.

## 6. FORMULAÇÃO DE LANCES / JULGAMENTO

6.1. Neste **Pregão** o modo de disputa adotado é o aberto, conforme os critérios definidos no art. 32 do Decreto n.º 10.024/2019.

6.1.1. O Valor estimado para contratação tem caráter sigiloso. Desta forma, sendo informado aos licitantes após o fechamento da etapa de lances, momento em que o Pregoeiro informará pelo sistema o valor estimado pela Prefeitura para contratação, e poderá o pregoeiro encaminhar pelo sistema eletrônico contrapropostas diretamente ao licitante que tenha apresentado o lance de menor valor, para que seja obtido preço melhor, bem como decidir sobre a sua aceitação.





# DIÁRIO OFICIAL

## PREFEITURA MUNICIPAL DE MACAUBAS - BA

6.2. Aberta a etapa competitiva (Sessão Pública), os licitantes deverão encaminhar lances, exclusivamente através do sistema eletrônico, sendo que os demais licitantes serão imediatamente informados do recebimento da proposta e do seu respectivo valor.

6.3. Para julgamento, será adotado o critério de **MENOR PREÇO GLOBAL**, observados os prazos para fornecimento, as especificações técnicas, parâmetros mínimos de desempenho e qualidade e demais condições definidas neste Edital.

6.3.1. Os licitantes poderão oferecer lances sucessivos, para cada lote (QUANDO APLICÁVEL), observando o horário fixado e as regras de aceitação dos mesmos.

6.3.2. O intervalo (R\$) de diferença entre os lances deverá ser obedecido de acordo com planilha abaixo, tanto em relação aos lances intermediários, quanto em relação do lance que cobrir a melhor oferta.

LOTE	O intervalo (R\$) de diferença entre os lances
1	R\$ 1.000,00

6.3.3. Não se aplica os intervalos disposto no item 6.3.2 para o caso de lance de desempate técnico previsto no art. 44 da Lei Federal nº123/2006.

6.4. Somente serão aceitos os lances cujos valores forem inferiores ao último lance que tenha sido anteriormente registrado no sistema.

6.5. Não serão aceitos dois ou mais lances de mesmo valor, prevalecendo aquele que foi recebido e registrado em primeiro lugar pelo sistema eletrônico.

6.6. Durante a Sessão Pública do Pregão Eletrônico, os licitantes serão informados em tempo real do valor do menor lance registrado, vedada a identificação do seu detentor.

6.7. O Pregoeiro anunciará o licitante detentor da proposta ou lance de menor valor imediatamente após o encerramento da etapa de lances da sessão pública ou, quando for o caso, após negociação e decisão pelo Pregoeiro acerca da aceitação do lance de menor valor.

6.8. Se a proposta ou o lance de menor valor não for aceitável, o Pregoeiro examinará a proposta ou o lance subsequente, na ordem de classificação, verificando a sua aceitabilidade e procedendo a sua habilitação. Se for necessário, repetirá esse procedimento, sucessivamente, até a apuração de uma proposta ou lance que atenda ao Edital.

6.9. A etapa de lances não permite registro de valores iguais, contudo no momento do registro da proposta inicial, esta situação pode ocorrer. Ao finalizar a etapa do tempo aleatório, caso não tenha ocorrido lances para o item e se verifique a existência de propostas com valores iguais, o desempate será processado pelo próprio sistema.

6.10. No momento seguinte, será assegurada, como critério de desempate, a preferência de contratação às Microempresas – ME e Empresas de Pequeno Porte – EPP, previstas na LC 123/2006.

6.11. No caso de desconexão do Pregoeiro, no decorrer da etapa competitiva do Pregão Eletrônico, o sistema eletrônico poderá permanecer acessível aos licitantes para recepção dos lances, retornando o Pregoeiro, quando possível, sua atuação no certame, sem prejuízo dos atos realizados.



# DIÁRIO OFICIAL

## PREFEITURA MUNICIPAL DE MACAÚBAS - BA

1832

6.12. Quando a desconexão persistir por tempo superior a 10 (dez) minutos, a Sessão do Pregão Eletrônico será suspensa e terá reinício somente após a comunicação expressa aos participantes.

6.13. Após o fechamento da etapa de lances, o Pregoeiro poderá encaminhar pelo sistema eletrônico contrapropostas diretamente ao licitante que tenha apresentado o lance de menor valor, para que seja obtido preço melhor, bem como decidir sobre a sua aceitação.

6.13.1. Para fins de aceitação pelo Pregoeiro, a proposta final não poderá ultrapassar o valor estimado pela Prefeitura de Macaúbas, inclusive no que tange aos valores unitários dos itens, e os serviços/produtos/materiais ofertados deverão atender todas as condições do Edital e seus Anexos.

6.14. Da sessão, o sistema gerará ata circunstanciada, na qual estarão registrados todos os atos do procedimento e as ocorrências relevantes.

### 6.15. DA PROPOSTA VENCEDORA / PROPOSTA FINAL / PROPOSTA REFORMULADA

6.15.1. Encerrada a etapa de lances da sessão pública ou negociação com o pregoeiro, a licitante detentora da melhor oferta deverá formular, de imediato, a respectiva Proposta de Preços (Conforme Anexo III), contendo as especificações detalhadas do objeto ofertado, recomposta em função do valor vencedor e negociações (se for o caso), devendo ser anexada ao sistema no prazo máximo de 02h (duas horas), sob pena de decair do direito do licitante de ser declarado vencedor, sem prejuízo das sanções previstas neste Edital.

6.15.1.1. A proposta deve ser reformulada em papel timbrado, contendo as informações e dados da empresa, devidamente assinada por seu representante legal, conforme especificações do Anexo III, e com observância as seguintes disposições:

6.15.1.2. A proposta final deverá respeitar os limites de preços máximos estabelecidos para cada item contido nas planilhas do Anexo III, sob pena de desclassificação.

6.15.1.2. Os itens de propostas que eventualmente contemplem produtos/serviços/materiais que não correspondam às especificações contidas na planilha do ANEXO III deste Edital serão desconsideradas, com exceção daqueles que apresentarem qualidade superior, e atenda a finalidade a que se destinam, mediante aprovação por setor técnico do Município.

6.15.2. Nas propostas serão consideradas obrigatoriamente:

a) Marcas dos produtos oferecido, preços unitários e totais / ou percentual de desconto ofertado (se for o caso), expressos em moeda corrente nacional em algarismos e por extenso, já inclusos todos os tributos, fretes, seguros e quaisquer outras despesas inerentes ao objeto licitado.

I – Caso a proposta apresente mais de dois algarismos (centavos) serão considerados, tão somente, os dois primeiros.

II - No caso de discordância entre valores numéricos e por extenso, prevalecerão esses últimos e, entre preços unitários e totais, os primeiros.

b) Inclusão de todas as despesas que influam no valor final, tais como: despesas com custo, fretes, seguros, tributos (impostos, taxas, emolumentos, contribuições fiscais (ICMS e outros), e para-fiscais, obrigações sociais, trabalhistas, fiscais, encargos comerciais ou de qualquer natureza e todos os ônus diretos;

c) Indicação do banco, número da conta e agência do licitante vencedor, para fins de pagamento.

d) Qualificação completa do representante da empresa que assinará o futuro contrato.





# DIÁRIO OFICIAL

## PREFEITURA MUNICIPAL DE MACAUBAS - BA

6.15.3. Poderão ser admitidos, pelo Pregoeiro, erros de natureza formal, desde que não comprometam o interesse público e da Administração, e que sua correção não acarrete majoração no preço ofertado.

6.15.4. Serão desclassificadas as propostas que conflitem com as normas deste Edital ou da legislação em vigor.

6.15.5. Caso a proposta da empresa arrematante seja desclassificada, será convocado o próximo licitante na ordem de classificação, sendo este notificado através de mensagem no sistema, para que encaminhe proposta de preço adequada ao último lance ou negociação, conforme Anexo III, por meio exclusivo do sistema do licitação-e, sob pena de desclassificação. Serão concedidos os mesmos prazos do item 6.15.1. para envio da proposta reformulada. Se o licitante não se manifestar dentro do prazo fixado, entender-se-á seu não interesse.

### 6.16. SERÃO REJEITADAS AS PROPOSTAS QUE:

6.16.1. Sejam incompletas, isto é, não contenham informações suficientes que permitam a perfeita identificação do objeto licitado.

6.16.2. Contiverem qualquer limitação ou condição substancialmente contrastante com o presente Edital, ou seja, manifestamente inexequíveis, por decisão do Pregoeiro, conforme artigo 48 da Lei 8.666/93.

### 6.17. AMOSTRAS :

6.17.1. ~~A critério da CONTRATANTE, poderá ser solicitado ao licitante que apresente AMOSTRA para verificação da compatibilidade com as especificações deste Termo e consequente aceitação da proposta.~~

## 7. DA HABILITAÇÃO

7.1. Recomenda-se que os documentos relativos à habilitação devam ser apresentados de forma legível, numerados em ordem sequencial, conforme as seguintes disposições:

### 7.2. REGULARIDADE FISCAL E TRABALHISTA:

7.2.1. Prova de inscrição no Cadastro Nacional de Pessoa Jurídica – CNPJ;

7.2.2. Prova de Regularidade de Débitos Relativos a Tributos Federais, Dívida Ativa da União e Seguridade Social (INSS);

7.2.3. Prova de regularidade para com a Fazenda Estadual sede do licitante;

7.2.4. Prova de regularidade para com a Fazenda Municipal da sede do licitante;

7.2.5. Prova de regularidade relativa ao Fundo de Garantia por Tempo de Serviço (FGTS), mediante apresentação de Certificado de Regularidade do FGTS – CRF;

7.2.6. Prova de inexistência de débitos inadimplidos perante a Justiça do Trabalho, mediante a apresentação de Certidão Negativa de Débitos Trabalhistas – CNDT;

7.3. As Microempresas ou Empresas de Pequeno Porte participantes do certame deverão declarar sua condição conforme informações no presente edital.

7.4. Às Microempresas e Empresas de Pequeno Porte que apresentarem restrição na comprovação de regularidade fiscal será assegurado o prazo de 05 (cinco) dias úteis para a regularização da documentação,





# DIÁRIO OFICIAL

## PREFEITURA MUNICIPAL DE MACAUBAS - BA

pagamento ou parcelamento do débito, e emissão de eventual Certidão Negativa ou Positiva com Efeito de Negativa.

7.4.1. O prazo assegurado no subitem 7.4. terá como termo inicial o momento em que o proponente for declarado vencedor do certame, podendo ser prorrogado por igual período, a critério da Administração.

7.4.1.1. A não regularização da documentação no prazo previsto no subitem 7.4.1 implicará decadência do direito à contratação, sem prejuízo das sanções administrativas previstas no artigo 81, da Lei Federal no 8.666/93, sendo facultado à Administração convocar os licitantes remanescentes, na ordem de classificação, para a assinatura da ata, ou revogar a licitação.

7.5. Prova de inscrição no Cadastro de contribuintes estadual e municipal, se houver, relativo ao domicílio ou sede do licitante, pertinente ao seu ramo de atividade, e compatível com o objeto contratual.

### 7.5. HABILITAÇÃO JURÍDICA

7.5.1. Registro comercial, no caso de empresa individual; ato constitutivo, estatuto ou contrato social em vigor, devidamente registrado, em se tratando de sociedades comerciais, e, no caso de sociedades por ações, acompanhado de documentos de eleição de seus administradores; inscrição do ato constitutivo, no caso de sociedades civis. No caso de sociedade comerciais deverá ser apresentado também a certidão simplificada da Junta Comercial e Q.S.A., conforme previsto no item 7.12.

7.5.2. Documentos de identificação dos sócios ou da diretoria em exercício.

### 7.6. QUALIFICAÇÃO TÉCNICA:

7.6.1. Atestado(s) de Capacidade Técnica fornecidos por pessoa jurídica, de direito público ou privado, que comprovem ter o licitante executado satisfatoriamente, e compatíveis com o objeto desta licitação. Atestado de capacidade técnica, expedidos por pessoas jurídicas de direito público ou privado.

7.6.1.1. Os atestados deverão ser apresentados constando as seguintes informações da emitente: papel timbrado, CNPJ, endereço, telefone, data de emissão, nome e cargo/função de quem assina o documento, bem como conter objeto e o período da contratação.

7.6.1.2. Não serão aceitos atestados emitidos por empresas do mesmo grupo empresarial da Concorrente ou pela própria Concorrente e/ou emitidos por empresas, das quais participem sócios ou diretores da Concorrente.

7.6.3. Alvará de Localização e Funcionamento vigente;

7.6.4. Atestado de Visita Técnica - A Licitante deverá visitar o(s) local(is) dos serviços, até o 2º (segundo) dia útil anterior a abertura do certame, para inteirar-se de todos os aspectos referentes à sua execução. Não poderá a Licitante alegar posteriormente a insuficiência de dados e/ou informações sobre o(s) local(is) e as condições pertinentes ao objeto do contratado.

7.6.4.1. A visita deverá ser realizada mediante agendamento prévio no prazo de 24 (vinte e quatro horas) antes da realização da visita, com indicação do profissional responsável por tal visita. O agendamento deverá ser realizado através do E-mail: [licitacao@macaubas.ba.gov.br](mailto:licitacao@macaubas.ba.gov.br)

7.6.4.2. A VISITA TÉCNICA não é obrigatória, porém a licitante que optar pela não conferência e visita técnica deverá, obrigatoriamente, apresentar declaração assumindo plena e total responsabilidade sobre a sua



# DIÁRIO OFICIAL

## PREFEITURA MUNICIPAL DE MACAUBAS - BA

formulação de proposta, conforme ANEXO VI.

7.6.5. Apresentar Relação de Equipe Técnica proposta para execução dos serviços,

7.6.6. A empresa proponente deverá apresentar declaração se obrigando a manter durante toda a execução do contrato, em compatibilidade com as obrigações por ela assumidas, todas as condições de habilitação e qualificação exigidas na licitação;

### **7.7. QUALIFICAÇÃO ECONÔMICO FINANCEIRA:**

a) Certidão Negativa de Falência ou Recuperação Judicial, expedida pelo distribuidor judicial competente da sede do licitante.

a.1) No caso de sociedade civil não registrada na Junta Comercial, deverá ser apresentada Certidão Negativa de Execução Patrimonial da sede ou domicílio da Licitante.

b) Balanço Patrimonial e Demonstrações Contábeis do último exercício social, já exigíveis e apresentados na forma da lei, registrado na Junta Comercial, que comprove a boa situação financeira da empresa, vedada a sua substituição por balancetes ou balanços provisórios, podendo ser atualizados por índices oficiais quando encerrados há mais de 03 (três) meses da data de apresentação da proposta.

b.1) A comprovação de que trata o inciso acima, poderá ser feita através de cópias de referências do livro diário (número do livro, termo de abertura e encerramento), inclusive cópias autenticadas das folhas onde constem o balanço patrimonial e demonstrativos contábeis extraídas deste Livro, com evidência e registro na Junta Comercial ou publicação na imprensa, de acordo com a personalidade jurídica da empresa licitante, devidamente assinados pelo seu titular ou representante legal e pelo contador.

b.2) Se necessária a atualização do Balanço e do capital social, deverá ser apresentado juntamente com os documentos em apreço, o memorial de cálculo correspondente.

b.3) As empresas com menos de um ano de exercício financeiro devem cumprir a exigência deste item mediante apresentação de balanço de Abertura ou do último Balanço Patrimonial levantado, conforme o caso, e devidamente registrado na Junta Comercial.

### **7.8. Cumprimento do dispositivo Constitucional**

7.8.1. Declaração do licitante de que não possui em seu quadro de pessoal, empregado (s) com menos de 18 (dezoito) anos em trabalho noturno, perigoso ou insalubre e de 16 (dezesesseis) anos em qualquer trabalho, salvo na condição de aprendiz, nos termos do inciso XXXIII do art. 7º da constituição Federal de 1998.

7.9. Os documentos apresentados deverão ser obrigatoriamente da mesma sede, ou seja, se da matriz, todos da matriz, se de alguma filial, todos da mesma filial, com exceção dos documentos que são válidos para matriz e todas as filiais.





# DIÁRIO OFICIAL

## PREFEITURA MUNICIPAL DE MACAUBAS - BA

7.10. Constatando o atendimento das exigências previstas no Edital e transcorrida a fase de análise da documentação, o licitante será declarado vencedor, sendo homologado o procedimento e adjudicado o objeto da licitação pela autoridade competente.

7.10.1. Caso a empresa arrematante não comprove sua habilitação, será convocado o próximo licitante na ordem de classificação, sendo este notificado através de mensagem no sistema, para que encaminhe proposta de preço adequada ao último lance ou negociação, conforme Anexo III, por meio exclusivo do sistema do licitações-e, sob pena de desclassificação. Serão concedidos os mesmos prazos do item 6.15.1. para entrega da proposta reformulada. Se o licitante não se manifestar dentro do prazo fixado, entender-se-á seu não interesse em fornecer.

7.11. Após a habilitação, poderá a licitante ser desqualificada por motivo relacionado com a capacidade jurídica, regularidade fiscal, qualificação econômico-financeira, qualificação técnica e/ou inidoneidade, em razão de fatos supervenientes ou somente conhecidos após o julgamento.

7.12. As certidões deverão ser apresentadas dentro do respectivo prazo de validade. Caso não conste prazo de validade no corpo da certidão, considerar-se-á o prazo de 30 (sessenta) dias da data de emissão.

7.13. Os documentos apresentados para habilitação são definitivos, não sendo admissível substituição ou posterior inclusão de documentos, com exceção do disposto no subitem 7.4.1.

7.14. O licitante vencedor que deixar de apresentar qualquer dos documentos exigidos ou apresentar documento com prazo expirado, será julgado inabilitado.

7.15. Se o licitante desatender as exigências de habilitação, o Pregoeiro examinará a proposta subsequente, verificando a sua aceitabilidade conforme a ordem de classificação, e assim sucessivamente, até a apuração de uma proposta que atenda ao Edital.

## 8. DO ENVIO DOS DOCUMENTOS ORIGINAIS

8.1. Após o comunicado do Pregoeiro, o licitante deverá encaminhar os ORIGINAIS OU CÓPIAS AUTENTICADAS, VIA SEDEX ou outro meio que lhe for conveniente, no prazo máximo de 02 (dois) dias, sob pena de decair do direito do licitante de ser contratado, sem prejuízo das sanções previstas neste Edital.

8.1.1. Os Documentos poderão ser apresentados em original, por qualquer processo de cópia autenticada por cartório competente ou por servidor da Administração ou publicação em órgão da imprensa oficial.

8.1.2. Também deverá ser enviada o original da proposta impressa assinada, com o último lance ofertado no certame, conforme disposições do item 6.15, respeitados os limites de preços máximos estabelecidos para cada item contido nas planilhas do Anexo III.

8.1.3. No prazo máximo de 02 (dois) dia úteis o licitante deverá comprovar a postagem dos documentos com o ENCAMINHAMENTO DO CÓDIGO RASTREADOR OU OUTRO DOCUMENTO COMPROBATÓRIO da sua postagem, para o email : [pregoeiro.marco@gmail.com](mailto:pregoeiro.marco@gmail.com).

8.1.4. Os documentos deverão ser encaminhados aos cuidados do PREGOEIRO para o seguinte endereço:

**PREFEITURA MUNICIPAL DE MACAUBAS**  
**DEPARTAMENTO DE LICITAÇÕES E CONTRATOS ADMINISTRATIVOS**  
**Rua Dr Vital Soares, nº 268, 1º Andar, Centro – Macaúbas – Bahia, CEP 46.500-000.**





# DIÁRIO OFICIAL

## PREFEITURA MUNICIPAL DE MACAUBAS - BA

em atenção do Sr. Marco Antonio Lima de Medeiros

### 9. DO VALOR MÁXIMO DA LICITAÇÃO

9.1. O Valor estimado para contratação tem caráter sigiloso. Desta forma, sendo informado aos licitantes após o fechamento da etapa de lances, momento em que o Pregoeiro informará pelo sistema o valor estimado pela Prefeitura para contratação, e poderá o pregoeiro encaminhar pelo sistema eletrônico contrapropostas diretamente ao licitante que tenha apresentado o lance de menor valor, para que seja obtido preço melhor, bem como decidir sobre a sua aceitação.

9.1.1. Para fins de aceitação pelo Pregoeiro, a **proposta final não poderá ultrapassar o valor estimado pela Prefeitura de Macaúbas, inclusive no que tange aos valores unitários dos itens.**

### 10. DA IMPUGNAÇÃO AO EDITAL E RECURSOS

10.1. Impugnações ao ato convocatório do pregão serão recebidas até 03 (três) dias úteis anteriores a data fixada para abertura da licitação, por meio do email indicado no preambulo deste edital.

10.1.1. Caberá ao Pregoeiro decidir sobre a impugnação, no prazo de 02 (dois) dias úteis.

10.1.2. Deferida a impugnação do ato convocatório, será designada nova data para realização do certame.

10.2. Ao final da sessão pública, após declarado o vencedor, o proponente que desejar recorrer contra decisões do Pregoeiro deverá fazê-lo, manifestando sua intenção em campo próprio do sistema, com registro da síntese das suas razões imediatamente em até 30 minutos, sendo-lhe facultado juntar memoriais no prazo de 3 (três) dias, devendo anexar ao sistema do licitacoes-e (mesmo local de anexação da proposta reformulada). Os interessados ficam, desde logo, intimados a apresentar contrarrazões em igual prazo, que começará a correr do término do prazo do recorrente.

10.3. A falta de manifestação imediata e motivada do licitante importará a decadência do direito de recorrer e a adjudicação ao vencedor do certame.

10.4. Os recursos contra decisões do Pregoeiro referente à habilitação ou inabilitação do licitante e julgamento das propostas terão efeito suspensivo e deverão respeitar os ditames legais previstos no artigo 109, §2º, da Lei Federal nº. 8.666/93 e no artigo 4º, XVIII a XXI, da Lei Federal nº 10.520/02.

10.5. O acolhimento de recurso importará a invalidação apenas dos atos insuscetíveis de aproveitamento.

10.6. Havendo recurso, o Pregoeiro apreciará os mesmos e, caso não reconsidere sua posição, caberá à autoridade máxima competente, a Prefeita Municipal, a decisão em grau final.

10.6.1. A decisão em grau de recurso será definitiva e dela dar-se-á conhecimento mediante publicação na imprensa oficial.

10.7. Não serão conhecidas as impugnações e recursos apresentados fora do prazo legal, subscrito por representante não habilitado legalmente, ou não identificado no processo para responder pelo proponente.

10.8. Os pedidos de esclarecimentos referentes ao processo licitatório deverão ser enviados ao pregoeiro, até 03 (três) dias úteis anteriores à data fixada para abertura da sessão pública, exclusivamente por meio eletrônico via internet, no endereço indicado no edital.

### 11. DA HOMOLOGAÇÃO E ADJUDICAÇÃO



# DIÁRIO OFICIAL

## PREFEITURA MUNICIPAL DE MACAUBAS - BA

11.1. Decididos os recursos e constatada a regularidade dos atos procedimentais, a autoridade competente homologará e adjudicará o objeto ao vencedor, podendo revogar a licitação nos termos do artigo 49 da Lei Federal n° 8.666/93 e suas alterações posteriores.

### **12. DA ATA DE REGISTRO DE PREÇOS (Anexo IV - Minuta)**

~~12.1. Homologado o resultado da licitação, terá o adjudicatário o prazo de 02 (dois) dias, contados a partir da data de sua convocação, para assinar a Ata de Registro de Preços, cujo prazo de validade encontra-se nela fixado, sob pena de decair do direito à contratação, sem prejuízo das sanções previstas neste Edital.~~

~~12.2. Alternativamente à convocação para comparecer perante o órgão ou entidade para a assinatura da Ata de Registro de Preços, a Administração poderá encaminhá-la para assinatura, mediante meio eletrônico, para que seja assinada e devolvida para o endereço indicado no item 8.2.1, no prazo de 01 (um) dia, a contar da data do envio do email.~~

~~12.3. Como condição para o fornecimento, o licitante vencedor deverá manter as mesmas condições de habilitação, prestar as informações solicitadas pela Prefeitura Municipal de Macaúbas, dentro dos prazos estipulados, bem como não transferir a outrem as obrigações decorrentes deste Edital.~~

~~12.3.1. Para celebração do contrato ou instrumento equivalente, o licitante deverá manter todas as condições de habilitação, rerepresentando todas as certidões de regularidade exigidas por ocasião da licitação.~~

### **13. DA CONTRATAÇÃO**

13.1. Terá o adjudicatário o prazo de 05 (cinco) dias, contados a partir da data de sua convocação, para assinar o contrato sob pena de decair do direito à contratação, sem prejuízo das sanções previstas neste Edital.

13.2. Alternativamente à convocação para comparecer perante o órgão ou entidade para a assinatura da Ata de Registro de Preços, a Administração poderá encaminhá-la para assinatura, mediante meio eletrônico, para que seja assinada e devolvida para o endereço indicado no item 8.2.1, no prazo de 02 (dois) dias, a contar da data do envio do email.

**13.3. Para celebração do contrato o licitante deverá manter todas as condições de habilitação, rerepresentando todas as certidões de regularidade exigidas por ocasião da licitação.**

13.4. Farão parte integrante do contrato todos os elementos apresentados pelo licitante vencedor, que tenham servido de base à Licitação, bem como as condições estabelecidas neste Edital e seus anexos.

### **14. DO PAGAMENTO**

14.1. Os pagamentos serão efetuados mediante crédito em conta corrente devendo o fornecedor informar o número do banco, da agência e conta bancária, ou através de banco credenciado, a critério da Administração.

14.2. O pagamento devido pelo Município será efetuado até 30 (trinta) dias após apresentação da nota fiscal devidamente atestada pelo setor requisitante, conforme minuta do contrato.

### **15. DA DOTAÇÃO ORÇAMENTÁRIA**

15.1. Os recursos financeiros para pagamento da despesa decorrente do objeto do contrato ficarão por indicação do setor contábil, no momento da contratação.

### **16 - DAS PENALIDADES E SANÇÕES**





# DIÁRIO OFICIAL

## PREFEITURA MUNICIPAL DE MACAUBAS - BA

16.1. A empresa adjudicatária deverá observar rigorosamente as condições estabelecidas para fornecimento do objeto adjudicado, sujeitando-se as penalidades constantes nos artigos 86 e 88 da Lei 8.666/93 e suas alterações, dentre elas a suspensão do direito de licitar pelo período de 24 (vinte e quatro) meses.

16.1.2 Para os efeitos do art. 88 da Lei nº 8.666/93, fica estabelecida a multa cominatória de 2% (dois por cento) sob o valor global da proposta apresentada, a ser aplicada em caso de infringência de qualquer das cláusulas contratuais celebradas, no presente instrumento e/ou da proposta apresentada;

16.1.3 Pelo não fornecimento do objeto licitado após assinatura do contrato, multa de 2% (dois por cento) do valor do contrato, e nessa hipótese, poderá ainda o Município de Macaúbas revogar a licitação (ou rescindir o contrato) ou convocar os licitantes remanescentes, na ordem de classificação, para fazer o fornecimento do objeto, nas mesmas condições propostas pelo primeiro classificado.

16.2. Multa de 0,1% (um décimo por cento) por dia de atraso na entrega programada, incidente sobre o valor da quantidade que deveria ser entregue. A partir do 16º décimo sexto dia de atraso será considerado como inexecução parcial e a partir do 31º (trigésimo primeiro) dia inexecução total do ajuste, incidindo sobre estas as multas estabelecidas nos subitens a seguir:

16.2.1. Multa de 2% (dois por cento) por inexecução parcial do ajuste, calculada sobre o valor da parcela inexecutada, inclusive por entregar o produto em desconformidade com o exigido no Edital e seus respectivos anexos.

16.2.1.1. Quando o tipo de embalagem e/ou rotulagem do produto estiver em desacordo com o solicitado, além da troca do produto pela licitante, que será aceita uma única vez, no prazo de 10 (dez) dias corridos, a contar da data da intimação/notificação, sem qualquer ônus para o Município.

16.2.2. Multa de 5% (cinco por cento) por inexecução total do ajuste, calculada sobre o valor do contrato ou Ordem de Fornecimento respectiva.

16.3. Multa de 10% (dez por cento) calculada sobre o valor do produto entregue, que será aplicada após regular processo, nos seguintes casos:

16.3.1. Quando na análise sensorial, o produto apresentar características alteradas e/ou quando na re-análise técnica, o produto apresentar distorções em relação ao estabelecido na ficha técnica, além da troca do produto pela licitante, no prazo máximo de 10 (dez) dias corridos, contados da data da notificação/intimação, sem qualquer ônus para o Município.

16.3.2. Quando apurado por laudo, o produto apresentar alguma diferença em suas características físico-químicas, além da troca da mercadoria pela licitante, no prazo máximo de 10 (dez) dias, a contar da data da intimação/notificação, sem qualquer ônus para o Município.

16.3.3. Quando apurado por laudo, a análise microscópica e/ou toxicológica do produto comprovar a presença de sujidades, parasitas e larvas ou substâncias estranhas à sua composição, além da troca da mercadoria, no prazo máximo de 10 (dez) dias, a contar da data da notificação/intimação, sem qualquer ônus para o Município,

16.3.4. Quando apurado por laudo, a análise microbiológica e/ou toxicológica do produto comprovar a presença de substâncias nocivas à saúde, contaminação e/ou deterioração, sem prejuízo da apuração da responsabilidade civil e criminal, perante os Órgãos de Defesa do Consumidor.



# DIÁRIO OFICIAL

## PREFEITURA MUNICIPAL DE MACAUBAS - BA

16.3.5. Nesta hipótese, o produto será posto à disposição do Órgão de Fiscalização Federal, Estadual ou Municipal competente, para que o mesmo disponha sobre sua retirada e destinação, devendo a licitante providenciar a sua substituição, responsabilizando-se por todas as despesas relativas ao transporte e armazenamento do produto.

16.4. Nos casos acima descritos, se a licitante efetuar a troca do produto, sem nele perdurar as irregularidades anteriormente constatadas, pode a Administração, mediante justificativa expressa, dispensar a aplicação das referidas penalidades.

16.5. Se a infração cometida caracterizar-se de má-fé ou causar prejuízos ao abastecimento efetuado pela Prefeitura Municipal de Macaúbas, poderá esta impor àquela a pena de suspensão temporária do direito de licitar e contratar com o Poder Público ou propor à autoridade competente, a declaração de inidoneidade, pelo período de até 02 (dois) anos.

16.6. No caso de troca do produto na forma estabelecida nos subitens anteriores, a licitante assumirá a responsabilidade pelos custos de armazenagem, que incluem: transporte, carga, descarga, estocagem e movimentação, relativos ao período em exame, que deverão ser pagos pela licitante através da Guia de Arrecadação própria, emitida pela Prefeitura Municipal de Macaúbas. Nenhum pagamento será efetuado à Contratada até que seja atestado o novo recebimento do produto.

16.7. As multas são independentes entre si e a aplicação de uma não exclui a das outras, sendo descontadas do respectivo pagamento, através da retenção dos créditos decorrentes do contrato, até o limite dos valores apurados.

### 17. DAS DISPOSIÇÕES FINAIS

17.1. O proponente vencedor será responsável pelos danos causados diretamente à Administração ou a terceiros, decorrentes de sua culpa ou dolo, na execução da obrigação, não excluindo ou reduzindo essa responsabilidade a fiscalização ou o acompanhamento pelo órgão interessado.

17.2. As normas disciplinadoras deste Pregão serão sempre interpretadas em favor da ampliação da disputa entre os interessados, desde que não comprometam o interesse da Administração, a finalidade e a segurança da contratação.

17.3. É facultado ao Pregoeiro ou à autoridade superior, em qualquer fase da licitação, a promoção de diligência destinada a esclarecer ou complementar a instrução do processo, vedada a inclusão posterior de documento ou informação que deveria constar no ato da sessão pública.

17.4. Caso o pregoeiro solicite documentação complementar para fins de esclarecimento ou correção de erros de soma das planilhas, deverá ser atendido no prazo máximo de 01 (uma) hora, a contar do envio da mensagem no sistema.

17.5. A Administração reserva-se o direito de transferir o prazo para o recebimento e abertura das propostas descabendo, em tais casos, direito à indenização pelos licitantes.

17.6. A participação na presente licitação implica em concordância tácita, por parte do licitante, com todos os termos e condições deste Edital e das cláusulas contratuais já estabelecidas.

17.7. A autoridade competente, para determinar a contratação, poderá revogar a licitação em face de razões de interesse público derivadas de fato superveniente devidamente comprovado, pertinente e suficiente para justificar tal conduta, devendo anulá-la por ilegalidade, de ofício ou por provocação de qualquer pessoa, mediante ato escrito e fundamentado.

17.8. Fica eleito o Foro da Comarca de Macaúbas - BA, excluindo qualquer outro, por mais privilegiado que seja ou venha a se tornar, para dirimirem-se eventuais litígios oriundos do presente Edital.

### 18. ANEXOS DESTES EDITAL:





# DIÁRIO OFICIAL

## PREFEITURA MUNICIPAL DE MACAUBAS - BA

- Anexo I – Termo de Referência;
- Anexo II – Modelo de Declaração Unificada;
- Anexo III – Modelo Carta de Apresentação da Proposta + Planilhas Orçamentárias;
- Anexo IV – Minuta do Contrato;
- Anexo V – Modelo de Procuração;
- Anexo VI – Modelo Declaração Dispensa Visita Técnica.
- ANEXO VII – MODELOS

Macaúbas, 25 de Abril de 2023.

---

**Salvador Lopes da Costa Junior**

Secretário de Obras e Infraestrutura do Município de Macaúbas  
Decreto Municipal nº 297/2021



## ANEXO I

### TERMO DE REFERÊNCIA

#### 1. DO OBJETO

**1.1.** O presente Termo de Referência tem como objeto a **CONTRATAÇÃO DE EMPRESA ESPECIALIZADA PARA A PRESTAÇÃO DE SERVIÇOS DE INSTALAÇÃO DE REVESTIMENTO EM ACM POLIESTER, LETRAS CAIXA DE PVC EXPANDIDO 20MM E ILUMINAÇÃO COM REFLETOR DE LED DO PÓRTICO DA ENTRADA DO MUNICÍPIO DE MACAÚBAS.**

#### 2. DA JUSTIFICATIVA

**2.1.** Compete a Secretaria Municipal de Obras e Infraestrutura, a formulação e implementação e execução da política de revitalização de equipamentos públicos do Município de Macaúbas, garantindo à população o acesso aos serviços em condições adequadas e seguras.

**2.2.** A realização das atividades mencionadas proporciona maior conforto estético e qualidade de vida dos usuários, melhorando a autoestima da população, além de manter através da reforma a integridade do equipamento público (portal da entrada da cidade) da principal via de acesso da cidade de Macaúbas-Ba.

**2.3.** Desta forma, justifica-se a aquisição dos itens deste termo referencial, com a finalidade de atender as demandas desta municipalidade durante o exercício do ano de 2023, conforme condições, quantidades e exigências estabelecidas neste instrumento. Assim, é de fundamental importância o cumprimento e observação de seu inteiro teor.

#### 3. DA MOTIVAÇÃO

**3.1.** Em exame, cumpre observar que, em princípio, à Administração Pública é autorizado realizar todas as contratações que, justificadamente, tenha por fim atender ao interesse público. Assim, a Lei de Licitações - Lei nº 8.666/93, assim como a Lei nº 10.520/2002, limita-se a permitir as contratações realmente necessárias ao desenvolvimento das atividades do órgão, tendo em vista suas atribuições.

**3.2.** Dessa forma a motivação para abertura do processo licitatório se faz necessária para a contratação de empresa especializada em serviços de instalação de revestimento em acm poliéster, a fim de garantir o bom funcionamento e atendimento as necessidades de efetivação adequada do serviço público neste Município.

**3.3.** Neste contexto, o fornecimento desses serviços, conforme acima destacado, está diretamente relacionada ao exercício das atividades deste Município, respeitando-se os princípios da razoabilidade, moralidade e economicidade, e presente a vinculação direta desse tipo de despesa com os objetivos institucionais do órgão.

**3.4.** Por fim justifica-se a contratação deste objeto visando o cumprimento de suas atividades





# DIÁRIO OFICIAL

## PREFEITURA MUNICIPAL DE MACAUBAS - BA

finalísticas e administrativas cuja descrição detalhada encontra-se neste termo de referência.

### 4. DO DETALHAMENTO DO SERVIÇO

O serviço a ser prestado deverá ser realizado da seguinte forma:

#### 4.1. Definição das localidades:

- **Entroncamento entre a BA-156 e a BA 573. Acesso a Sede do Município de Macaúbas.**

### 5. DO DETALHAMENTO DO SERVIÇO

ITEM	DESCRIÇÃO DOS SERVIÇOS	UNID
1	SERVIÇO DE REVESTIMENTO EM ACM POLIESTER LETRAS CAIXA DE PVC EXPANDIDO 20MM E ILUMINAÇÃO COM REFLETOR DE LED DO PÓRTICO DA ENTRADA DO MUNICÍPIO DE MACAÚBAS E COM SERVIÇO DE INSTALAÇÃO QTD=1. L=21,000. A=2,200	und
2	REVESTIMENTO EM ACM POLIESTER LETRAS CAIXA DE PVC EXPANDIDO 20MM E ILUMINAÇÃO COM REFLETOR DE LED - CONFORME DETALHAMENTO	Und
3	ADESIVO BRILHO COM IMPRESSÃO DIGITAL ALTA QUALIDADE Qtd=20. L=0,900. A=0,650	und

Conforme detalhamento indicado em projeto anexo a este termo de referência.

### 6. DA DESCRIÇÃO DOS SERVIÇOS

Para fins de execução do presente Termo de Referência, os serviços serão definidos do seguinte modo:

#### 6.1. REVESTIMENTO EM ACM

Os serviços serão executados conforme discriminado abaixo e detalhado nos ANEXOS:

Projeto executivo: fornecimento e instalação de revestimento em ACM nos dois pilares principais na cor azul com dimensões indicadas nos anexos a este termo de referência e com impressão digital de imagens sugeridas pela fiscalização dos serviços, conforme anexos com placas acrílicas em dimensões de 65x90cm - 20 unidades.



# DIÁRIO OFICIAL

## PREFEITURA MUNICIPAL DE MACAUBAS - BA

### 6.2. LETREIRO:

O letreiro em Pvc expandido com 29 letras sobre fundo de ACM que será fixado por uma estrutura interna, que se esconda pelo acabamento em ACM dobrado em suas quinas e letras blocadas fixadas na frente do ACM. Conforme descrição abaixo:

Fundo em ACM na cor branca e/ou azul conforme anexos e indicação da fiscalização, com 12 chapas, medindo 122 mm x 500 mm, indicado no Anexo I.

A placa de Fundo em ACM poderá ser pintada de modo a obter a cor especificada. Neste caso deverá ser utilizada pintura automotiva, e deverão ser tomados todos os cuidados, tais como o uso de primer e polimento, para que a peça não descasque ou risque e tenha durabilidade e aparência semelhante a chapa de ACM fabricada na cor específica.

### 6.3. PARAMÊTROS:

#### 6.3.1. Referência:

DESCRIÇÃO	QTD.
Letras	29
Imagens em acrílico (90x65cm)	20
Chapas para fundo do Letreiro (122x150)	12
Chapas para pilares (150x500cm)	08

#### 6.3.2. Da medição dos serviços:

Os serviços serão medidos pela soma dos serviços concluídos em consonância com os interesses da administração e normativas vigentes.

#### 6.3.3. Da segurança e educação:

A empresa licitante deverá ter um planejamento de trabalho que garanta a segurança do trabalhador, atendendo aos requisitos estabelecidos nas normas e legislação em vigor. Durante a execução do contrato a Contratada deverá apresentar sugestões de incentivos a fim de garantir melhorias na qualidade de vida dos trabalhadores.





# DIÁRIO OFICIAL

## PREFEITURA MUNICIPAL DE MACAUBAS - BA

### 6.4. Da administração local:

Administração dos serviços: entende-se por administração todo o fornecimento de uma logística técnica e administrativa necessária ao gerenciamento dos serviços licitados, cujos custos deverão estar contemplados na planilha.

As atividades serão realizadas no turno diurno, com carga horária de 08 (oito) horas por dia, de segunda a sexta, e de 04 horas diárias aos sábados. A programação dos serviços será determinada diariamente.

## 7. DO PESSOAL

**7.1.** Competirá à Contratada a admissão da mão de obra necessária ao desempenho dos serviços contratados, correndo por conta desta todos os encargos sociais e trabalhista necessários e demais exigências previstas no Convenção Coletiva das Categorias, bem como os tributos e impostos previstos na legislação que regulamenta a matéria.

**7.2.** Só poderão ser mantidos em serviços os empregados atenciosos e educados no tratamento dado ao munícipe, bem como cuidadosos com o bem público.

**7.3.** A fiscalização terá direito de exigir dispensa, à qual deverá se realizar dentro de 24 (vinte e quatro) horas, de todo funcionário cuja conduta seja prejudicial ao bom andamento do serviço. Se a dispensa der origem a ação judicial, a Contratante não terá, em nenhum caso, qualquer responsabilidade.

**7.4.** Quando da necessidade de dispensa, a Contratada deverá substituir o funcionário dispensado no prazo máximo de 48 (quarenta e oito) horas.

**7.5.** Durante a execução dos serviços é absolutamente vedada ao pessoal da Contratada, a execução de outras tarefas que não sejam objeto destas especificações.

**7.6.** Será terminantemente proibido aos empregados da Contratada fazer catação ou triagem entre os resíduos coletados, para proveito próprio.

**7.7.** É proibida a ingestão de bebidas alcoólicas ou drogas, a solicitação de gratificações e donativos de qualquer espécie.

**7.8.** A equipe deverá apresentar-se uniformizada e asseada, com vestimenta e calçados adequados, assim como os equipamentos de segurança, quando a situação os exigir (conforme Normas do Ministério do Trabalho). Deverão ser atendidas as Normas de Medicina e Segurança no Trabalho.

**7.9.** Os serviços serão iniciados com os uniformes nos padrões e cores determinados pela Contratante.



# DIÁRIO OFICIAL

## PREFEITURA MUNICIPAL DE MACAUBAS - BA

**7.10.** Caberá à Contratada apresentar, nos locais e no horário de trabalho, os operários devidamente uniformizados, providenciando equipamentos suficientes para a realização dos serviços.

### **8. DA FISCALIZAÇÃO E DO GERENCIAMENTO DOS SERVIÇOS**

**8.1.** A fiscalização do cumprimento do contrato caberá ao Município de Macaúbas/BA, através da Secretaria Municipal de Obras e Infraestrutura.

**8.2.** A Contratada se obriga a permitir ao pessoal da fiscalização livre acesso a todas as suas dependências, possibilitando o exame das instalações e também das anotações relativas aos equipamentos, registro de pessoal e todos os materiais referentes aos serviços contratados.

**8.3.** As obrigações assumidas deverão ser executadas fielmente pelas partes, de acordo com as condições avençadas e as normas legais pertinentes, respondendo cada uma pelas consequências de sua inexecução total ou parcial.

**8.4.** Executado o objeto contratual, será ele recebido em conformidade com as disposições contidas nos arts. 73 a 76, da Lei 8.666/93. A Administração rejeitará, no todo ou em parte, a execução do objeto em desacordo com as condições estabelecidas neste projeto básico e no Instrumento Contratual.

**8.5.** A execução do objeto será fiscalizada e gerenciada por representante do Contratante, especialmente designado para esse fim, a ser oportunamente indicado pela Secretaria Municipal Competente.

**8.6.** A Contratante registrará todas as ocorrências relacionadas com a execução do objeto, sendo-lhe assegurada a prerrogativa de:

- a) Atestar as notas fiscais correspondentes à execução do objeto contratual.
- b) Solicitar à Contratada e seus prepostos, ou obter da Administração, tempestivamente, todas as providências necessárias para a boa execução do objeto contratual.
- c) Emitir pareceres em todos os atos da Administração relativos à execução do objeto e, em especial, na aplicação das sanções estabelecidas.
- d) Fiscalizar a execução do objeto contratado, de modo que sejam cumpridas integralmente as condições estabelecidas.
- e) Determinar o que for necessário à regularização de faltas verificadas.
- f) Sustar os pagamentos das faturas, no caso de inobservância pela Contratada de qualquer exigência realizada pela Contratada.





# DIÁRIO OFICIAL

## PREFEITURA MUNICIPAL DE MACAÚBAS - BA

g) Registrar as ocorrências havidas, firmado juntamente com o preposto da Contratada.

**8.7.** A fiscalização exercida pelo Contratante não excluirá ou reduzirá a responsabilidade da Contratada pela completa e perfeita execução do objeto contratual.

### 9. DO PRAZO

**9.1.** O prazo do futuro contrato será de **02 (dois) meses** e dependendo das necessidades do Município será estendida uma prorrogação de prazos por no máximo 60 (sessenta) dias, conforme estabelecido na Lei 8.666/93, para cumprimento do objeto.

**9.2.** A contratação formalizar-se-á mediante a assinatura do Termo contratual, conforme modelo anexo do edital, observadas as condições estabelecidas no Edital e seus anexos.

### 10. DA FORMAÇÃO DO PREÇO PROPOSTO

**10.1.** A Proposta de Preços deverá:

10.1.1. Ser apresentada no modelo fornecido pela Prefeitura Municipal de Macaúbas - BA, contendo as mesmas informações exigidas no referido modelo, assinado por quem de direito, no idioma oficial do Brasil, sem rasuras, emendas ou entrelinhas, constando o preço de cada item, expresso em reais (R\$), com 02 (dois) dígitos após a vírgula no valor unitário, em algarismos arábicos.

10.1.2. Ter validade não inferior a 60 (sessenta) dias corridos, contados a partir da data de sua apresentação.

10.1.3. Serão desclassificadas as propostas que não atenderem às exigências descritas no item 10 deste Termo de Referência.

### 11. DAS DISPOSIÇÕES GERAIS

**11.1.** Nenhum pagamento será efetuado à Contratada enquanto pendente de liquidação qualquer débito referente à eventual irregularidade, inadimplência ou penalidade.

**11.2.** A Contratante reserva-se o direito de notificar a contratada a respeito do serviços/fornecimento, mesmo que por algum motivo tenha sido adjudicado equivocadamente, se esse não estiver de acordo com as especificações técnicas deste Termo de Referência.

**11.3.** A Contratada fica obrigada a fornecer as ferramentas, equipamentos, veículos e materiais necessários para execução dos serviços objeto deste Termo de Referência de acordo com as especificações solicitadas, não se admitindo quaisquer modificações sem a prévia autorização da Prefeitura Municipal de Macaúbas - BA.

**11.4.** MODELOS CONFORME ANEXO VII.



## ANEXO II

Local e Data

À

Comissão Permanente de licitação  
Prefeitura Municipal de .....

PREGÃO ELETRÔNICO Nº XXX/2023

### MODELO DECLARAÇÃO UNIFICADA.

(Nome da Empresa.....) devidamente inscrita no CNPJ sob o nº ....., com sua sede à Rua..... (endereço completo), Declara que :

- a) Está desimpedida de licitar e/ou contratar com a Administração direta e indireta da União, dos Estados, do Distrito Federal e dos Municípios, abrangendo, inclusive, as entidades com personalidade jurídica de direito privado sob controle do poder público e as fundações por ele instituídas ou mantidas;
- b) a empresa encontra-se habilitada para participar do certame.
- c) Aceita integralmente todos os métodos e processos de inspeção, verificação e controle a serem adotados pelo contratante.
- d) Concorde integralmente e sem qualquer restrição com as condições desta Licitação, expressas neste PREGÃO ELETRÔNICO, bem assim com as condições de contratação estabelecidas na minuta do Contrato anexa ao Edital.
- e) Manterá válida a Proposta pelo prazo mínimo de 60 (sessenta) dias, a contar da data da sua apresentação e abertura.
- f) Tem pleno conhecimento dos locais e das condições da realização do objeto deste edital e seus anexos.
- g) Na realização do objeto licitado (serviços/compras/fornecimento) observara rigorosamente as Normas Técnicas brasileiras, bem assim as recomendações e instruções da Fiscalização da Prefeitura Municipal de Macaúbas, assumindo, desde já, a integral e exclusiva responsabilidade pela perfeita realização dos trabalhos.
- h) Nos preços propostos estão incluídos todos os encargos, previdenciários, fiscais (ICMS e outros), comerciais, trabalhistas, tributários, embalagens, fretes, seguros, tarifas, descarga, transporte, responsabilidade civil e demais despesas incidentes ou que venham a incidir direta ou indiretamente sobre o objeto desta licitação.
- i) A Prefeitura não admitirá qualquer alegação posterior que vise o ressarcimento de custos não considerados nos preços, ressalvadas as hipóteses de criação ou majoração de encargos fiscais.





# DIÁRIO OFICIAL

## PREFEITURA MUNICIPAL DE MACAUBAS - BA

l) Recebeu os documentos e de que tomou conhecimento de todas as informações e das condições para o cumprimento das obrigações objeto da licitação.

m) Para os fins do disposto no inciso V do art. 27 da Lei Federal nº 8.666/93, acrescido pela Lei n.º 9.854/99, que não emprega menor de 18 (dezoito) anos em trabalho noturno, perigoso ou insalubre e não empregamos menor de 16 (dezesseis) anos. **Ressalva:** emprega menor, a partir de 14 (quatorze) anos, na condição de aprendiz ( ). (**Observação:** em caso afirmativo, assinalar a ressalva acima).

\_\_\_\_\_  
(Assinatura do representante legal)

Nome e identidade do representante legal



# DIÁRIO OFICIAL

## PREFEITURA MUNICIPAL DE MACAUBAS - BA

### ANEXO III

### MODELO PADRÃO DE CARTA DE APRESENTAÇÃO DA PROPOSTA

PREGÃO ELETRÔNICO Nº XXX/2023

PROCESSO ADMINISTRATIVO Nº XXX/2023

Atendendo às exigências deste EDITAL, estamos apresentando nossa "PROPOSTA COMERCIAL" relativa ao presente PREGÃO ELETRÔNICO, cujo o valor total do é de ..... (por extenso) de acordo com as especificações relacionadas na planilha anexa.

- 01) Indicação do banco, número da conta ..... e agência..... do licitante vencedor, para fins de pagamento.
- 02) Qualificação completa..... do representante da empresa que assinará o futuro contrato.
- 03) Meios de contato: Telefone....., celular....., e-mails.....;

\_\_\_\_\_  
(Assinatura do representante legal)  
Nome e identidade do representante legal





# DIÁRIO OFICIAL

## PREFEITURA MUNICIPAL DE MACAUBAS - BA

(CONTINUAÇÃO DO ANEXO III)  
ANEXO PROPOSTA DE PREÇOS

ITEM	DESCRIÇÃO DOS SERVIÇOS	UNID	QUANT. ANUAL	VALOR UNIT.	VALOR TOTAL
1	SERVIÇO DE REVESTIMENTO EM ACM POLIESTER LETRAS CAIXA DE PVC EXPANDIDO 20MM E ILUMINAÇÃO COM REFLETOR DE LED DO PÓRTICO DA ENTRADA DO MUNICÍPIO DE MACAÚBAS E COM SERVIÇO DE INSTALAÇÃO QTD=1. L=21,000. A=2,200	UN	1		
2	REVESTIMENTO EM ACM POLIESTER LETRAS CAIXA DE PVC EXPANDIDO 20MM E ILUMINAÇÃO COM REFLETOR DE LED - CONFORME DETALHAMENTO.	UN	1		
3	ADESIVO BRILHO COM IMPRESSÃO DIGITAL ALTA QUALIDADE Qtd=20. L=0,900. A=0,650.	UN	20		
				<b>VALOR TOTAL</b>	







# DIÁRIO OFICIAL

## PREFEITURA MUNICIPAL DE MACAUBAS - BA

1832

### 5. CLÁUSULA QUINTA – DO REGIME DE EXECUÇÃO

- 5.1. A execução do presente contrato será realizada de forma parcelada.
- 5.2. A Prefeitura Municipal de Macaúbas pagará apenas por aqueles produtos efetivamente entregues ou serviços efetivamente executados e previamente autorizados por escrito.
- 5.3. A contratada deverá manter o encarregado de fiscalizar a execução do contrato, a par do andamento dos mesmos, prestando-lhes sempre que necessário, todas as informações solicitadas. Esta fiscalização em hipótese alguma eximirá a contratada das responsabilidades contratuais legais, bem como sobre danos materiais ou pessoais que forem causados ao contratante ou a terceiros, seja por atos ou omissões da empresa, de seu pessoal técnico ou prepostos.

### 6. CLÁUSULA SEXTA – DA VIGÊNCIA E DA PRORROGAÇÃO

- 6.1. O prazo de vigência do contrato a ser celebrado com a Licitante vencedora será **de até 12 (doze) meses**, a contar de sua assinatura e posterior publicação.
- 6.2. Havendo interesse da Municipalidade, o contrato decorrente desta Licitação poderá ter o seu prazo prorrogado, por meio de aditivo contratual, sempre se observando o prazo estabelecido no art. 57 da Lei 8666/93 e alterações posteriores e a existência de saldo contratual.
- 6.3. As alterações contratuais atenderão ao interesse público, respeitados os direitos do contratado, obedecidas as normas gerais previstas no art. 58 da Lei Federal 8.666/93, incorporando as alterações posteriores.

### 7. CLÁUSULA SÉTIMA – DO VALOR

- 7.1. O valor do presente contrato será de R\$ ..... (xxx), conforme definido na proposta apresentada (De acordo com o somatório dos lotes).
- 7.2. Nos preços já estão inclusos todos os custos necessários à execução do serviço/fornecimento do presente contrato, bem como todos os impostos, encargos trabalhistas, previdenciários, fiscais, comerciais, taxas, fretes, deslocamento de pessoal, transporte, garantia dos materiais/acessórios e quaisquer outros que incidam ou venham a incidir sobre o objeto licitado constante da proposta. Não será permitido, portanto, que tais encargos sejam discriminados em separado.

### 8. CLÁUSULA OITAVA – DO PAGAMENTO

- 8.1. A contratante pagará a contratada de acordo com a quantidade efetivamente executada e entregue, em até 30 (trinta) dias após a apresentação das Notas Fiscais correspondentes e depois de atestada pelo Contratante a efetiva satisfação do objeto contratual.
- 8.2. Os valores deverão ser pagos a CONTRATADA através de crédito na Conta Corrente....., da Agência ..... Banco....., cidade de.....
- 8.3. A liquidação das despesas obedecerá rigorosamente ao estabelecido na Lei Federal nº 4.320/64.
- 8.4. Os pagamentos poderão ser suspensos pelo Município nos seguintes casos:
  - 8.4.1. Não cumprimento das obrigações assumidas que possam de qualquer forma prejudicar a contratante;
  - 8.4.2. Inadimplência de obrigações da contratada para com o Município, por conta do estabelecido no contrato.
- 8.5. Nenhum pagamento será efetuado enquanto houver qualquer pendência de liquidação ou obrigação que lhe for imposta, sem que isto gere direito ao pleito de reajustamento de preços ou correção.
- 8.6. A consulta relativa à regularidade fiscal, exigida quando da habilitação, será feita previamente ao pagamento, devendo seu resultado ser juntado aos autos do processo próprio e ficando o efetivo pagamento a ela condicionado.
- 8.7. Fica assegurado ao contratado, na forma do art. 65, II, alínea "d" da Lei 8666/93 e alterações posteriores, estabelecer o equilíbrio financeiro do contrato, desde que devidamente comprovado.



# DIÁRIO OFICIAL

## PREFEITURA MUNICIPAL DE MACAUBAS - BA

1832

8.8. Obriga-se a Contratada, nos termos do art. 55, XIII, da Lei 8666/93 e alterações posteriores, manter-se durante a execução do presente contrato, em compatibilidade com as obrigações aqui assumidas, todas as condições de habilitação e qualificação exigidas por ocasião da licitação.

8.9. Para efeito de pagamento serão computados apenas os quantitativos efetivamente fornecidos.

8.10. Nos casos de eventuais atrasos de pagamento, desde que a CONTRATADA não tenha concorrido de alguma forma para tanto, o valor devido deverá ser acrescido de encargos moratórios proporcionais aos dias de atraso, apurados desde a data limite prevista para o pagamento até a data do efetivo pagamento, à taxa de 6% (seis por cento) ao ano, aplicando-se a seguinte fórmula:

$$EM = I \times N \times VP$$

EM = Encargos Moratórios a serem acrescidos ao valor originariamente devido.

I = Índice de atualização financeira, calculado segundo a fórmula:

I =  $(6 / 100) \times 365 \times N$  = Número de dias entre a data limite prevista para o pagamento e a data do efetivo pagamento.

VP = Valor da Parcela em atraso.

## 9. CLÁUSULA NONA – DO REAJUSTE E DA ALTERAÇÃO DO CONTRATO

9.1. Este contrato poderá ser alterado mediante assentimento das partes através de Termos Aditivos, objetivando promover os acréscimos ou supressões que se fizerem necessários ou em decorrência de fatores supervenientes que possam torná-lo inexecutável, poderão ser alterados, com as devidas justificativas, nos casos previstos na Lei 8.666/93, art. 65, inciso I e II.

9.2. O contratado fica obrigado a aceitar, nas mesmas condições contratuais, os acréscimos ou supressões que se fizerem nas obras, serviços ou compras, até 25% (vinte e cinco por cento) do valor inicial atualizado do contrato, e, no caso particular de reforma de edifício ou de equipamento, até o limite de 50% (cinquenta por cento) para os seus acréscimos.

9.3. Eventual reequilíbrio econômico-financeiro, para restabelecer relação que as partes pactuaram inicialmente sobre os encargos do contratado e a retribuição da Administração, poderá ser solicitado pela contratada, observando o previsto no art. 65, inciso II, d e §5º, da Lei nº 8.666/93:

9.3.1. Quaisquer tributos ou encargos legais criados, alterados ou extintos, bem como a superveniência de disposições legais, quando ocorridas após a data da apresentação da proposta, de comprovada repercussão nos preços contratados, implicarão a revisão destes para mais ou para menos, conforme o caso.

9.4. A variação do valor contratual para fazer face ao reajuste de preços previsto no próprio contrato, as atualizações, compensações ou penalizações financeiras decorrentes das condições de pagamento nele previstas, bem como o empenho de dotações orçamentárias suplementares até o limite do seu valor corrigido, não caracterizam alteração do mesmo, podendo ser registrados por simples apostila, dispensando a celebração de aditamento:

9.4.1. Reajuste de preços em sentido estrito: decorre da aplicação de índices inflacionários pré-estabelecidos, como o IPCA, INPC, e o IGP;;

9.4.2. Repactuação: decorre da análise da variação dos custos da planilha de preços, aplicável em contratos contínuos com fornecimento de mão-de-obra. É o que ocorre quando há uma "convenção coletiva de trabalho" que atualiza o valor do "piso" de uma categoria profissional (exemplo: contratação de vigilância).

9.5. São admitidas prorrogações desde que, mantidas as demais cláusulas do contrato e assegurada a manutenção de seu equilíbrio econômico-financeiro, caso ocorra algum dos motivos previstos no art. 57, §1º da lei 8.666/93.

9.6. Os reajustes deverão ser precedidos de solicitação formal da contratada.

## 10. CLÁUSULA DÉCIMA – DA DOTAÇÃO ORÇAMENTÁRIA





# DIÁRIO OFICIAL

## PREFEITURA MUNICIPAL DE MACAUBAS - BA

10.1. Os recursos necessários ao pagamento das despesas inerentes a este contrato correrão por conta das dotações orçamentárias e elementos de despesa abaixo discriminados:

UNIDADE: xx.xx.xx - XXXXXX.  
ATIVIDADE: xx.xxx.xxx.xxx - XXXXXXXXX.  
ELEMENTO: x.x.x.x.xx.xx - XXXXXXXXXXXXXXXXXXXXXXXX.  
FONTE: xx.

10.2. As despesas nos anos subsequentes, em caso de prorrogação, estarão submetidas à dotação orçamentária própria prevista para atendimento a presente finalidade, a ser consignada a **Secretaria Municipal de xxx**.

### 11. CLÁUSULA DÉCIMA PRIMEIRA – CONDIÇÕES E CRITÉRIOS DE ACEITAÇÃO E RECEBIMENTO DO OBJETO :

2.1. Os serviços deverão ser prestados conforme discriminado abaixo:

2.1.1. Os Serviços deverão ser entregues no prazo máximo de 180 (cento e oitenta) dias corridos, contados da data do recebimento da ordem de fornecimento por meio eletrônico (e-mail).

2.1.2. Os serviços/projetos deverão ser entregues na sede da Secretaria de Obras e Infraestrutura, no horário de 08 às 12 horas ou de 14 às 17 horas, de segunda a sexta-feira (dias úteis).

2.1.3. A ordem de fornecimento/serviço será emitida pelo setor de compras da Prefeitura de Macaúbas.

2.2. Os serviços/projetos serão recebidos provisoriamente, pelo(a) responsável pelo acompanhamento e fiscalização do contrato, para efeito de posterior verificação de sua conformidade com as especificações constantes neste Termo de Referência e na proposta.

2.3. Os serviços/projetos poderão ser rejeitados, no todo ou em parte, quando em desacordo com as especificações constantes neste Termo de Referência e na proposta, devendo ser substituídos no prazo de 15 (quinze) dias, a contar da notificação da contratada, às suas custas, sem prejuízo da aplicação das penalidades.

2.4. **CONDIÇÕES DE FORNECIMENTO:**

2.4.1. Os projetos/serviços deverão ser entregues com base nos parâmetros mínimos estabelecidos neste termo, sendo a produtividade avaliada pelo setor técnico utilizando a unidade de medida informada e a prática usual no mercado.

2.4.2. Para fins de execução do presente Termo de Referência, os serviços serão definidos do seguinte modo:

2.4.3. **REVESTIMENTO EM ACM**

2.4.4. Os serviços serão executados conforme discriminado abaixo e detalhado nos ANEXOS:

2.4.5. Projeto executivo: fornecimento e instalação de revestimento em ACM nos dois pilares principais na cor azul com dimensões indicadas nos anexos a este termo de referência e com impressão digital de imagens sugeridas pela fiscalização dos serviços, conforme anexos com placas acrílicas em dimensões de 65x90cm - 20 unidades.

2.4.6. **LETREIRO:**

2.4.7. O letreiro em Pvc expandido com 29 letras sobre fundo de ACM que será fixado por uma estrutura interna, que se esconda pelo acabamento em ACM dobrado em suas quinas e letras bloqueadas fixadas na frente do ACM. Conforme descrição abaixo:

2.4.8. Fundo em ACM na cor branca e/ou azul conforme anexos e indicação da fiscalização, com 12 chapas, medindo 122 mm x 500 mm, indicado no Anexo I.

2.4.9. A placa de Fundo em ACM poderá ser pintada de modo a obter a cor especificada. Neste caso deverá ser utilizada pintura automotiva, e deverão ser tomados todos os cuidados, tais como o uso de primer e polimento, para que a peça não descasque ou risque e tenha durabilidade e aparência semelhante a chapa de ACM fabricada na cor específica.

DESCRIÇÃO	QTD.
Letras	29
Imagens em acrílico (90x65cm)	20



# DIÁRIO OFICIAL

## PREFEITURA MUNICIPAL DE MACAUBAS - BA

Chapas para fundo do Letreiro (122x150)	12
Chapas para pilares (150x500cm)	08

- 2.4.10. A empresa contratada deverá ser obrigada a entregar os projetos e arquivos, conforme especificação acima e nos termos da ordem de fornecimento emitida, com qualidade que atendam às necessidades da administração;
- 2.4.11. Custear todas as despesas decorrentes dos serviços prestados, arcando com todos os tributos, taxas e licenças municipais, estaduais e federais, que incidam ou venham a incidir, direta ou indiretamente, sobre as mesmas, bem como todas as despesas gerais, diretas ou indiretas;
- 2.4.12. Acatar e facilitar a ação da fiscalização do Município, cumprindo as exigências da mesma;
- 2.4.13. Aceitar os métodos e processos de acompanhamento, verificação e controle adotados;
- 2.4.14. Responsabilizar-se pelos encargos decorrentes do cumprimento das obrigações
- 2.4.15. Responsabilizar-se por todos e quaisquer danos e/ou prejuízos que vier causar ao Município ou a terceiros;
- 2.4.16. Comunicar ao Município a qualquer tempo, toda anormalidade, prestando os esclarecimentos pertinentes e providenciando a devida correção;
- 2.4.17. Não transferir a outrem, o objeto da presente licitação;

### 2.5. CONDIÇÕES DE RECEBIMENTO E ACEITAÇÃO:

- 2.6. A empresa contratada deverá ser obrigada a executar os serviços, conforme especificação acima e nos termos da ordem de serviço emitida;
- 2.7. Prestar serviços com padrão de qualidade;
- 2.8. Servir café da manhã com padrão de qualidade, respeitando os horários pré-fixado;
- 2.9. O prazo da diária conta-se 24 (vinte e quatro) horas da entrada do hospede;
- 2.10. Executar no prazo indicando os serviços;
- 2.11. Os serviços, objeto desta licitação, deverão estar disponíveis para início da execução a partir da data de assinatura do futuro contrato;
- 2.12. É indispensável que todo serviço atenda às especificações técnicas e recomendações das normas vigentes específicas;
- 2.13. Prestar serviço de qualidade, que atendam às necessidades da contratante;
- 2.14. Disponibilizar endereço, números de telefone fixo, telefone móvel, fax e e-mail que possibilitem contato imediato entre o CONTRATANTE e a CONTRATADA.
- 2.15. Atender aos telefones informados na proposta, no horário de 08:00 às 16:00, bem como responder aos e-mails da fiscalização no prazo máximo de 48 horas úteis, cujo endereço eletrônico também deve ser disponibilizado em proposta. Quando a empresa se eximir em responder a e-mails ou atender aos telefones por 05 (cinco) dias consecutivos, o fiscal deverá certificar em expediente próprio as informações pertinentes, como hora e dia do contato e anexação dos e-mails, solicitando a abertura de processo administrativo para apuração de responsabilidade para eventual aplicação de penalidade.
- 2.16. Relatar ao CONTRATANTE a necessidade de quaisquer outros serviços não constantes no escopo das planilhas individuais de serviços, bem como comunicar ao CONTRATANTE, por escrito, qualquer anormalidade que venha a afetar o andamento dos trabalhos e prestar os esclarecimentos julgados necessários.
- 2.17. Manter vínculo empregatício formal com seus empregados, sendo responsável pelo pagamento de salários e todas as demais vantagens, recolhimento de todos os encargos sociais e trabalhistas, além de seguros e indenizações, taxas e tributos pertinentes, bem como por quaisquer acidentes ou mal súbito de que possam ser vítimas, quando em serviço, na forma como a expressão é considerada na legislação trabalhista, ficando ressalvado que a inadimplência da CONTRATADA para com esses encargos não transfere ao CONTRATANTE a responsabilidade por seu pagamento, nem poderá onerar o objeto desta contratação.
- 2.18. Comprovar, sempre que solicitado pelo CONTRATANTE, a quitação das obrigações trabalhistas.
- 2.19. Apresentar seus empregados, na execução dos serviços ora contratados, devidamente equipados com equipamentos de proteção individual, uniformizados, identificando-os através de crachás, com fotografia recente, nome e função, e exigir seu uso em local visível. A CONTRATADA não poderá repassar os custos de quaisquer dos itens de uniforme e dos equipamentos de proteção individual aos seus empregados.





# DIÁRIO OFICIAL

## PREFEITURA MUNICIPAL DE MACAUBAS - BA

1832

- 2.20. Cumprir e fazer cumprir as normas de aquisição e as cláusulas contratuais;
- 2.21. Permitir aos encarregados da fiscalização livre acesso, em qualquer dia e horário, aos equipamentos, bem como aos registros e documentos de natureza contábil, trabalhista, social e tributária;
- 2.22. Zelar pelas condições plenas de segurança, na forma prescrita pelas normas legais técnicas específicas;
- 2.23. Indicar preposto e responsável técnico, aceito pela Administração, para representá-los na prestação dos serviços, nos termos do artigo 68 da Lei nº 8.666;
- 2.24. Responder, por si ou seus prepostos, pelos danos causados ao Município ou a terceiro, comprometendo-se a acatar as Leis e Regulamentos, quer existentes, quer futuros;
- 2.25. Observar todas as normas gerais técnicas; arcar com todas as despesas, diretas ou indiretas, decorrente do cumprimento das obrigações assumidas sem qualquer ônus à CONTRATANTE.

### 12. CLÁUSULA DÉCIMA SEGUNDA – DO ACOMPANHAMENTO E FISCALIZAÇÃO

12.1. Durante a vigência deste Contrato, a execução do objeto será acompanhada e fiscalizada, pelo servidor da Prefeitura Municipal de Macaúbas, o Sr.º xxxx, especificamente designado Gestor de Contrato, mediante a **Portaria Municipal nº xx, de xx de xxxx de xxxx**.

12.2. A fiscalização do presente Termo de Contrato será exercida pelo servidor da Prefeitura Municipal de Macaúbas, o Sr.º xxx, especificadamente designado Fiscal de Contrato, mediante a **Portaria Municipal nº xx, de xx de xx de xxxx**.

12.3. Caberá aos fiscais do contrato, dentre outras atribuições, determinar providências necessárias ao regular e efetivo cumprimento contratual, bem como anotar e enquadrar as infrações contratuais constatadas, comunicando as mesmas ao seu superior hierárquico.

12.4. As decisões e providências que ultrapassarem as competências dos Fiscais deverão ser solicitadas ao seu gestor, em tempo hábil, para a adoção das medidas que se fizerem necessárias.

12.5. A Administração, devidamente representada na forma legal, poderá rejeitar no todo ou em parte o objeto contratado, **sem ônus para a Prefeitura Municipal de Macaúbas**, se executado em desacordo com as especificações estabelecidas no Termo de Referência e seus anexos, bem como em contrato e na proposta comercial.

12.6. O fiscal técnico apresentará ao preposto da **CONTRATADA** a avaliação da execução do objeto ou, se for o caso, a avaliação de desempenho e qualidade da prestação dos serviços realizada.

12.7. Em hipótese alguma, será admitido que a própria **CONTRATADA** materialize a avaliação de desempenho e qualidade da prestação e realização do objeto contratado.

12.8. A **CONTRATADA** poderá apresentar justificativa para a execução do objeto com menor nível de conformidade, que poderá ser aceita pelo fiscal técnico, desde que comprovada a excepcionalidade da ocorrência, resultante exclusivamente de fatores imprevisíveis e alheios ao controle do prestador.

12.9. A empresa **CONTRATADA** será a única e exclusiva responsável pela execução do objeto, sendo a Prefeitura Municipal de Macaúbas, reservado o direito de exercer a mais ampla e completa fiscalização contratual, mediante servidores designados para este fim.

12.10. O descumprimento total ou parcial das obrigações e responsabilidades assumidas pela **CONTRATADA** ensejará a aplicação de sanções administrativas, previstas no Termo de Referência e na legislação vigente, podendo culminar em rescisão contratual, conforme disposto nos artigos 77 e 87 da Lei nº 8.666/93.

12.11. A fiscalização de que trata este item não exclui nem reduz a responsabilidade da **CONTRATADA**, inclusive perante terceiros, por qualquer irregularidade, ainda que resultante de imperfeições técnicas, vícios redibitórios, ou emprego de material inadequado ou de qualidade inferior e, na ocorrência desta, não implica em corresponsabilidade da **CONTRATANTE** ou de seus agentes, de conformidade com o art. 70 da Lei nº 8.666/93.

12.12. A fiscalização do contrato, ao verificar que houve subdimensionamento da produtividade pactuada, sem perda da qualidade na execução do objeto, deverá comunicar à autoridade responsável para que esta promova a adequação contratual à produtividade efetivamente realizada, respeitando-se os limites de alteração dos valores contratuais previstos no § 1º do artigo 65 da Lei nº 8.666, de 1993.

12.13. A conformidade do material/técnica/equipamento a ser utilizado na execução do objeto deverá ser verificada juntamente com o documento da Contratada que contenha a relação detalhada dos mesmos, de acordo com o





estabelecido neste Termo de Referência, informando as respectivas quantidades e especificações técnicas, tais como: marca, qualidade e forma de uso.

**12.14.** O representante do **CONTRATANTE** deverá promover o registro das ocorrências verificadas, adotando as providências necessárias ao fiel cumprimento das cláusulas contratuais, conforme o disposto nos §§ 1º e 2º do art. 67 da Lei nº 8.666, de 1993.

**12.15.** As atividades de gestão e fiscalização da execução contratual devem ser realizadas de forma preventiva, rotineira e sistemática, podendo ser exercidas por servidores, equipe de fiscalização ou único servidor, desde que, no exercício dessas atribuições, fique assegurada a distinção dessas atividades e, em razão do volume de trabalho, não comprometa o desempenho de todas as ações relacionadas à Gestão do Contrato.

### **13. CLÁUSULA DÉCIMA TERCEIRA – RESPONSABILIDADE E OBRIGAÇÕES DO CONTRATANTE**

**13.1.** Nomear Gestor e Fiscais Técnico, Administrativo e Requisitante do Contrato para acompanhar e fiscalizar sua execução.

**13.2.** Encaminhar formalmente as demandas de fornecimentos, de acordo com os critérios estabelecidos neste Termo de Referência.

**13.3.** Receber o objeto do contrato, prestado pela **CONTRATADA** que esteja em conformidade com a proposta aceita, conforme inspeções realizadas.

**13.4.** Verificar minuciosamente, no prazo fixado, a conformidade dos bens recebidos provisoriamente com as especificações constantes do Edital e da proposta, para fins de aceitação e recebimento definitivo.

**13.5.** Supervisionar a execução do objeto do Contrato, exigindo presteza na execução e correção das falhas eventualmente detectadas.

**13.6.** Aplicar à **CONTRATADA** as sanções administrativas regulamentares e contratuais cabíveis.

**13.7.** Liquidar o empenho e efetuar o pagamento à **CONTRATADA**, dentro dos prazos preestabelecidos em Contrato.

**13.8.** Comunicar à **CONTRATADA** todas e quaisquer ocorrências relacionadas com a realização do objeto do Contrato.

**13.9.** Prestar as informações e os esclarecimentos pertinentes que venham a ser solicitados pelo representante da **CONTRATADA**.

**13.10.** Disponibilizar para a equipe técnica da **CONTRATADA** os recursos necessários para cumprimento do objeto do Contrato.

**13.11.** Registrar as ocorrências que estejam em desacordo com as condições estabelecidas neste Termo de Referência, solicitando a **CONTRATADA** a pronta regularização.

**13.12.** Permitir acesso dos empregados da **CONTRATADA** às suas dependências para a execução do objeto do Contrato.

**13.13.** Proceder com a avaliação dos serviços e ateste das respectivas faturas decorrentes.

**13.14.** A Administração não responderá por quaisquer compromissos assumidos pela Registrada com terceiros, ainda que vinculados à execução do presente Termo de Contrato, bem como por qualquer dano causado a terceiros em decorrência de ato da Registrada, de seus empregados, prepostos ou subordinados.

### **14. CLÁUSULA DÉCIMA QUARTA - RESPONSABILIDADE E OBRIGAÇÕES DA CONTRATADA**

**14.1.** Indicar formalmente preposto apto a representá-la junto à **CONTRATANTE**, que deverá responder pela fiel execução do contrato.

**14.2.** Atender prontamente quaisquer orientações e exigências do fiscal do contrato, inerentes à execução do objeto contratual.

**14.3.** Sujeitar-se à mais ampla e irrestrita fiscalização por parte da **CONTRATANTE**, prestando todos os esclarecimentos solicitados e atendendo prontamente às reclamações formuladas.

**14.4.** Tomar todas as providências necessárias à fiel entrega dos bens, objeto do Contrato.

**14.5.** Reparar quaisquer danos diretamente causados à **CONTRATANTE** ou a terceiros por culpa ou dolo de seus





# DIÁRIO OFICIAL

## PREFEITURA MUNICIPAL DE MACAUBAS - BA<sup>a</sup>

1832

representantes legais, prepostos ou empregados, em decorrência da relação contratual, não excluindo ou reduzindo a responsabilidade da fiscalização ou o acompanhamento da execução dos serviços pela **CONTRATANTE**.

14.6. Propiciar todos os meios e facilidades necessárias à fiscalização dos serviços pela **CONTRATANTE**, cujo representante terá poderes para sustar o fornecimento, total ou parcialmente, em qualquer tempo, sempre que considerar a medida necessária.

14.7. Manter durante toda a vigência do contrato, em compatibilidade com as obrigações assumidas, todas as condições de habilitação e qualificação exigidas na licitação.

14.8. Providenciar que seus contratados portem documento de identificação quando da execução do objeto à **CONTRATANTE**.

14.9. Promover a execução do objeto do Contrato, dentro dos parâmetros e rotinas estabelecidas, em observância às normas legais e regulamentares aplicáveis e às recomendações aceitas pela boa técnica.

14.10. Prestar todas as informações e esclarecimentos solicitados pela **CONTRATANTE**, julgados necessários à boa gestão do contrato.

14.11. Cumprir com os prazos, disposições e especificações estabelecidas neste Termo de Referência.

14.12. Repassar aos fiscais do Contrato, em tempo hábil, quaisquer justificativas de situações específicas que envolvam impedimento do cumprimento dos termos do Contrato, por razões alheias ao controle da **CONTRATADA**.

14.13. Comunicar a contratante quaisquer ocorrências que impeçam, mesmo que temporariamente, a execução do objeto do Contrato.

14.14. Apresentar a **CONTRATANTE**, sempre que exigido pela equipe de fiscalização do contrato, relatórios e outros documentos inerentes à execução do objeto do Contrato.

14.15. Submeter seus empregados, durante o tempo de permanência nas dependências da **CONTRATANTE**, aos regulamentos de segurança e disciplina por este instituído, mantendo-os devidamente identificados.

14.16. Assumir a responsabilidade por todos os encargos previdenciários e obrigações sociais previstos na legislação social e trabalhista em vigor, obrigando-se a saldá-los na época própria, uma vez que seus empregados não manterão nenhum vínculo empregatício com a **CONTRATANTE**.

14.17. Assumir a responsabilidade por todas as providências e obrigações estabelecidas na legislação específica de acidentes de trabalho, quando, em ocorrência da espécie, forem vítimas os seus empregados quando da execução do objeto ou em conexão com ele, ainda que acontecido nas dependências da **CONTRATANTE**, inclusive por danos causados a terceiros.

14.18. Adotar práticas de sustentabilidade ambiental na execução dos serviços, quando couber, nos termos das legislações em vigor.

14.19. Abster-se de veicular publicidade acerca do contrato, salvo mediante prévia autorização da **CONTRATANTE**.

14.20. Abster-se de contratar servidor pertencente ao quadro de pessoal da **CONTRATANTE** durante a vigência do contrato.

### 15. CLÁUSULA DÉCIMA QUINTA – DAS PENALIDADES E SANÇÕES

15.1. As sanções previstas nos incisos I, III e IV do art. 87 da Lei nº 8.666/93 poderão ser aplicadas juntamente com a do inciso II do mesmo artigo, facultada a defesa prévia do interessado, no respectivo processo, no prazo de 5 (cinco) dias úteis, a contar a partir da notificação da empresa.

15.2. Em qualquer hipótese de aplicação de sanções será assegurado à licitante vencedora o contraditório e a ampla defesa.

15.3. Com fundamento no artigo 7º da Lei nº 10.520/2002, ficará impedido de licitar e contratar com o Município de Macaúbas, pelo prazo de até 5 (cinco) anos, garantida a ampla defesa, sem prejuízo da rescisão unilateral do contrato e da aplicação de multa de até 30% (trinta por cento) sobre o valor total da contratação, a **CONTRATADA** que:

15.3.1. Apresentar documentação falsa;

15.3.2. Fraudar a execução do contrato;

15.3.3. Comportar-se de modo inidôneo;



# DIÁRIO OFICIAL

## PREFEITURA MUNICIPAL DE MACAUBAS - BA<sup>ª</sup>

1832

15.3.4. Cometer fraude fiscal; ou

15.3.5. Fizer declaração falsa.

15.4. Com fundamento no art. 7º da Lei nº 10.520, de 17/07/2002, nos casos de **retardamento**, de **falha na execução** do contrato ou de **inexecução parcial** ou de **inexecução total** do objeto, garantida a ampla defesa, a CONTRATADA poderá ser apenada, isoladamente, ou juntamente com as multas definidas nos itens “10.4” a “10.12”, e nas tabelas 1 e 2 abaixo, com as seguintes penalidades:

15.4.1. **Advertência**;

15.4.2. **Suspensão** temporária de participação em licitação e impedimento de contratar com a Prefeitura Municipal de Macaubas, por prazo não superior a dois anos;

15.4.3. **Declaração de inidoneidade** para licitar ou contratar com a Administração Pública enquanto perdurarem os motivos determinantes da punição ou até que seja promovida a reabilitação perante a própria autoridade que aplicou a penalidade, que será concedida sempre que a CONTRATADA ressarcir a Administração pelos prejuízos resultantes e após decorrido o prazo da sanção aplicada com base no inciso anterior; ou

15.4.4. **Impedimento de licitar** e contratar com o Município de Macaubas, ou nos sistemas de cadastramento de fornecedores a que se refere o inciso XIV do art. 4º da Lei nº 10.520/2002, pelo prazo de até cinco anos;

15.4.5. Configurar-se-á a **inexecução total**, entre outras hipóteses, quando a CONTRATADA deixar de iniciar, sem causa justificada, a execução do contrato após 30 (trinta) dias contados da data estipulada para início da execução contratual;

15.4.6. No caso de **inexecução total** do objeto a CONTRATADA estará sujeita à aplicação de multa de até 30% (trinta por cento) do valor do contrato;

15.4.7. Configurar-se-á o **retardamento da execução**, entre outras hipóteses, quando a CONTRATADA, sem causa justificada, deixar de iniciar, a qualquer tempo, a execução do contrato ou atrasar a entrega do objeto definido no contrato;

15.4.8. No caso de cometimento das infrações elencadas no item acima, a CONTRATADA poderá ser sancionada com multa diária de 1% (um por cento) sobre o valor total do contrato, até o limite de 20% (vinte por cento);

15.4.9. Configurar-se-á a **inexecução parcial** do objeto, entre outras hipóteses, quando decorridos 20 (vinte) dias do término do prazo estabelecido para a execução do contrato, houver fornecimento do objeto pela CONTRATADA, mas não em sua totalidade;

15.4.10. No caso de **inexecução parcial** do objeto a CONTRATADA estará sujeita à aplicação de multa de até 20% (vinte por cento) do valor total do contrato;

15.4.11. O contrato será rescindido unilateralmente pela Administração, nos casos de **inexecução parcial** ou de **inexecução total** do objeto, sem prejuízo da aplicação das sanções nele previstas e em legislação específica;

15.4.12. A **falha na execução** do contrato estará configurada quando a CONTRATADA se enquadrar em qualquer das situações previstas na tabela 2 do item 10.11 a seguir:

15.4.12.1. Pelo descumprimento das obrigações contratuais, a Administração aplicará multas conforme a graduação estabelecida nas tabelas seguintes:

Tabela 1

GRAU DA INFRAÇÃO	CORRESPONDÊNCIA % do valor total do Contrato
1	1%
2	2%
3	3%

Tabela 2





# DIÁRIO OFICIAL

## PREFEITURA MUNICIPAL DE MACAUBAS - BA<sup>a</sup>

1832

Item	Descrição	Grau	Incidência
1	Manter empregado sem qualificação para a execução dos serviços/fornecimentos.	1	Por empregado e por dia
2	Fornecer informação falsa de serviço/fornecimento ou substituição de material licitado por outro de qualidade inferior	2	Por ocorrência
4	Destruir ou danificar documentos por culpa ou dolo de seus agentes.	3	Por ocorrência
5	Recusar-se a executar serviço/fornecimento determinado pela FISCALIZAÇÃO, sem motivo justificado;	3	Por ocorrência
6	Permitir, por dolo ou culpa, situação que crie ou aumente os riscos de ocorrência de danos físicos, lesões corporais ou consequências letais.	3	Por ocorrência
<b>PARA OS ITENS A SEGUIR, DEIXAR DE:</b>			
7	Substituir empregado que tenha conduta inconveniente ou incompatível com suas atribuições.	2	Por empregado e por dia
8	Manter a documentação de habilitação atualizada.	2	Por item e por ocorrência
9	Cumprir determinação da FISCALIZAÇÃO para controle de acesso de seus empregados.	1	Por ocorrência
10	Cumprir determinação formal ou instrução complementar da FISCALIZAÇÃO.	2	Por ocorrência
11	Apresentar, quando solicitado, documentação fiscal e outros documentos necessários à comprovação do cumprimento dos demais encargos trabalhistas.	2	Por ocorrência e por dia
12	Entregar ou entregar com atraso ou incompleta a documentação exigida na Cláusula Décima – DA DOCUMENTAÇÃO FISCAL.	2	Por ocorrência e por dia de atraso
13	Entregar ou entregar com atraso os esclarecimentos formais solicitados para sanar as inconsistências ou dúvidas suscitadas durante a análise da documentação exigida por força do contrato.	2	Por ocorrência e por dia de atraso
14	Fornecer EPIs (Equipamentos de Proteção Individual) aos seus empregados e de impor penalidades àqueles que se negarem a usá-los.	2	Por empregado e por ocorrência
15	Cumprir quaisquer dos itens do contrato e seus anexos não previstos nesta tabela, após reincidência formalmente notificada pela unidade fiscalizadora.	3	Por item e por ocorrência

**15.4.12.2.** O valor da multa poderá ser descontado das faturas devidas à CONTRATADA;

**15.4.12.3.** Se o valor a ser pago à CONTRATADA não for suficiente para cobrir o valor da multa, fica a CONTRATADA obrigada a recolher a importância devida no prazo de 15 (quinze) dias, contado da comunicação oficial;

**15.4.12.4.** Esgotados os meios administrativos para cobrança do valor devido pela CONTRATADA à CONTRATANTE, aquela será encaminhada para inscrição em dívida ativa.

**15.5.** O contrato, sem prejuízo das multas e demais cominações legais nele previstas, poderá ser rescindido unilateralmente, por ato formal da Administração, nos casos enumerados no art. 78, incisos I a XII e XVII, da Lei nº 8.666/93.

## **16. CLÁUSULA DÉCIMA SEXTA – DA RESCISÃO**

**16.1.** O contrato poderá ser rescindido nas hipóteses previstas no artigo 78 e 79 da Lei Federal 8.666/93, com as consequências indicadas no artigo 80, sem prejuízo das sanções previstas naquela lei e no contrato.

**16.2.** O contrato poderá ser rescindido a qualquer tempo, no todo ou em parte, por conveniência administrativa, mediante notificação, através de ofício diretamente ou via postal com prova de recebimento, através de parecer



# DIÁRIO OFICIAL

## PREFEITURA MUNICIPAL DE MACAUBAS - BA<sup>a</sup>

1832

fundamentado, assegurado, todavia os direitos adquiridos pela CONTRATADA.

**16.2.1.** O inadimplemento de quaisquer das cláusulas e disposições deste instrumento, implicará na sua rescisão ou na sustação do pagamento relativo às entregas já efetuados, a critério da CONTRATANTE, independentemente de qualquer procedimento judicial;

**16.2.2.** A CONTRATANTE poderá valer-se das disposições constantes no Termo de Referência para rescindir o Contrato, se a CONTRATADA contrair obrigações para com terceiros que possa de alguma forma, prejudicar a execução do objeto ora contratado, bem como se:

**16.2.2.1.** Retardar injustificadamente o início da entrega dos materiais, por mais de 07 (sete) dias úteis;

**16.2.2.2.** Interromper a entrega dos materiais, sem justo motivo;

**16.2.2.3.** Ocasionar atraso ou embaraço na entrega do objeto do presente instrumento.

**16.3.** Desatendimento das determinações regulares do preposto do CONTRATANTE designado para acompanhar e fiscalizar a sua prestação, assim como as de seus superiores.

**16.4.** Cometimento reiterado de faltas na sua prestação, anotadas em registro próprio, desde que atingido o limite estabelecido no contrato para a soma dos valores das multas aplicadas.

**16.5.** Decretação da falência da sociedade, a dissolução da sociedade, a alteração social ou a modificação da finalidade ou da estrutura da empresa, que a juízo do CONTRATANTE, prejudique a prestação do serviço.

**16.6.** A rescisão acarretará como consequência imediata a retenção dos créditos decorrentes do Contrato, até o limite dos prejuízos causados ao CONTRATANTE.

### 17. CLÁUSULA DÉCIMA SÉTIMA – DA SUBCONTRATAÇÃO

**17.1.** Não será admitida a subcontratação do objeto, no total ou em parte.

**17.2.** As atividades de rotina não poderão ser realizadas através de subcontratação, vedada como regra geral para todo o contrato. Casos excepcionalíssimos devidamente justificados e comprovados poderão ser analisados pela Contratante e, somente diante de caso fortuito, força maior, ou de limitações temporárias, se verificará análise de possibilidade de anuência expressa de subcontratação de parcelas do contrato, desde que mantidas as mesmas condições e preços inicialmente pactuados, não eximindo a integral responsabilidade da Contratada.

### 18. CLÁUSULA DÉCIMA OITAVA – DA ALTERAÇÃO SUBJETIVA

**18.1.** É admissível a fusão, cisão ou incorporação da CONTRATADA com/por outra pessoa jurídica, desde que sejam observados pela nova pessoa jurídica todos os requisitos de habilitação exigidos na licitação original, sejam mantidas as demais cláusulas e condições do contrato, não haja prejuízo à execução do objeto pactuado e haja a anuência expressa da Administração à continuidade do contrato.

### 19. CLÁUSULA DÉCIMA NONA – DA PUBLICAÇÃO

**19.1.** Incumbirá à CONTRATANTE providenciar a publicação do extrato deste Contrato, no Diário Oficial do Município, nos termos do § Único, do art. 61 da Lei 8.666/93.

### 20. CLÁUSULA VIGÉSIMA – DO CASOS OMISSOS

**20.1.** Os casos omissos ou situações não explicitadas nas cláusulas deste Contrato serão decididos pela CONTRATANTE, segundo as disposições contidas na Lei nº 10.520, de 2002, na Lei nº 8.078, de 1990 - Código de Defesa do Consumidor, na Lei Complementar nº 123, de 2006, e na Lei nº 8.666, de 1993, subsidiariamente, bem





# DIÁRIO OFICIAL

## PREFEITURA MUNICIPAL DE MACAUBAS - BA<sup>ra</sup>

como nos demais regulamentos e normas administrativas, que fazem parte integrante deste Contrato, independentemente de suas transcrições.

### 21. CLÁUSULA VIGÉSIMA PRIMEIRA – DO FORO

21.1. Fica eleito o Foro da Comarca de Macaúbas, BA para dirimir as questões decorrentes deste Contrato, renunciando as partes, expressamente, a qualquer outro, por mais privilegiado que seja.

### 22. CLÁUSULA VIGÉSIMA SEGUNDA – DAS DISPOSIÇÕES GERAIS

22.1. Rege-se este instrumento pelas normas e diretrizes estabelecidas na Lei Federal 8.666/1993, e alterações, e outros preceitos de direito público, aplicando-se supletivamente os princípios da Teoria Geral dos Contratos e disposições de direito privado.

22.2. Dúvidas acerca das disposições contidas neste Contrato poderão ser esclarecidas no Setor de Licitação, localizado no prédio da Prefeitura Municipal de Macaúbas, Rua Dr.º Vital Soares, nº 268, 1º andar, Centro, além do intermédio pelo correio eletrônico, e-mail: [licitacao@macaubas.ba.gov.br](mailto:licitacao@macaubas.ba.gov.br) ou pelo telefone (77) 9 8105-8098, de segunda-feira à sexta-feira, das 08h00 às 12h00.

E, por estarem justas e combinadas, as partes firmam, em 2 (duas) vias de igual teor e forma, o presente Contrato.

Macaúbas - Bahia, xx de xxxxx de 2023.

#### NOME DO ORDENADOR DE DESPESA

Secretária Municipal de xxxxx  
Decreto Municipal nº xx/xxxx  
Contratante

#### NOME DA EMPRESA

Contratada



## ANEXO V

(MODELO)

Papel Timbrado da empresa

### PROCURAÇÃO

Pregão nº XXX/2023

Pelo presente instrumento particular de procuração e pela melhor forma de direito a empresa (Nome da Empresa.....), com sede à Rua.....(endereço completo), devidamente inscrita no CNPJ sob o nº ....., representada, neste ato por seu sócio gerente, Sr....., brasileiro, casado, empresário, residente e domiciliado nesta cidade, nomeia e constitui seu representante, o Sr....., brasileiro, (estado civil), ...(profissão...), portador da cédula de identidade nº ..... e do CPF nº ....., a quem são conferidos poderes para representar a empresa outorgante no **PREGÃO ELETRÔNICO Nº XXX/2023**, instaurado pela Prefeitura Municipal de Macaúbas, em especial para firmar declarações e atas, apresentar ou desistir da apresentação de lances verbais, negociar os valores propostos, interpor ou desistir da interposição de recursos e praticar todos os demais atos pertinentes ao certame acima indicado.

Local e data

---

Assinatura do responsável pela outorga





## ANEXO VI

(MODELO)

### DECLARAÇÃO DE DISPENSA DE VISITA/VISTORIA

(NOME DA EMPRESA E QUALIFICAÇÃO DA MESMA COM CNPJ, ENDEREÇO, etc), neste ato representada por (REPRESENTANTE DA EMPRESA E QUALIFICAÇÃO DO MESMO, CONSTANDO INCLUSIVE QUAL A FUNÇÃO/CARGO NA EMPRESA), DECLARA que OPTA por não realizar a visita/vistoria ao(s) local(is) de execução dos serviços, que ASSUME todo e qualquer risco por esta decisão, DECLARA, que se responsabiliza pela dispensa e por situações supervenientes e SE COMPROMETE a prestar fielmente os serviços nos termos do Edital, do Termo de Referência e dos demais anexos que compõem o processo na modalidade PREGÃO ELETRÔNICO nº 0xx/2023, Processo Administrativo nº xxx/2023.

\_\_\_\_\_ - \_\_\_\_\_, \_\_\_\_\_ de \_\_\_\_\_ de \_\_\_\_\_

\_\_\_\_\_  
Representante da empresa  
Cédula de Identidade nº: \_\_\_\_\_



# ANEXO VII

# MODELOS



MACAÚBAS TERRA AMIGA








MIGA

MIGA




**VOLTE SEMPRE**

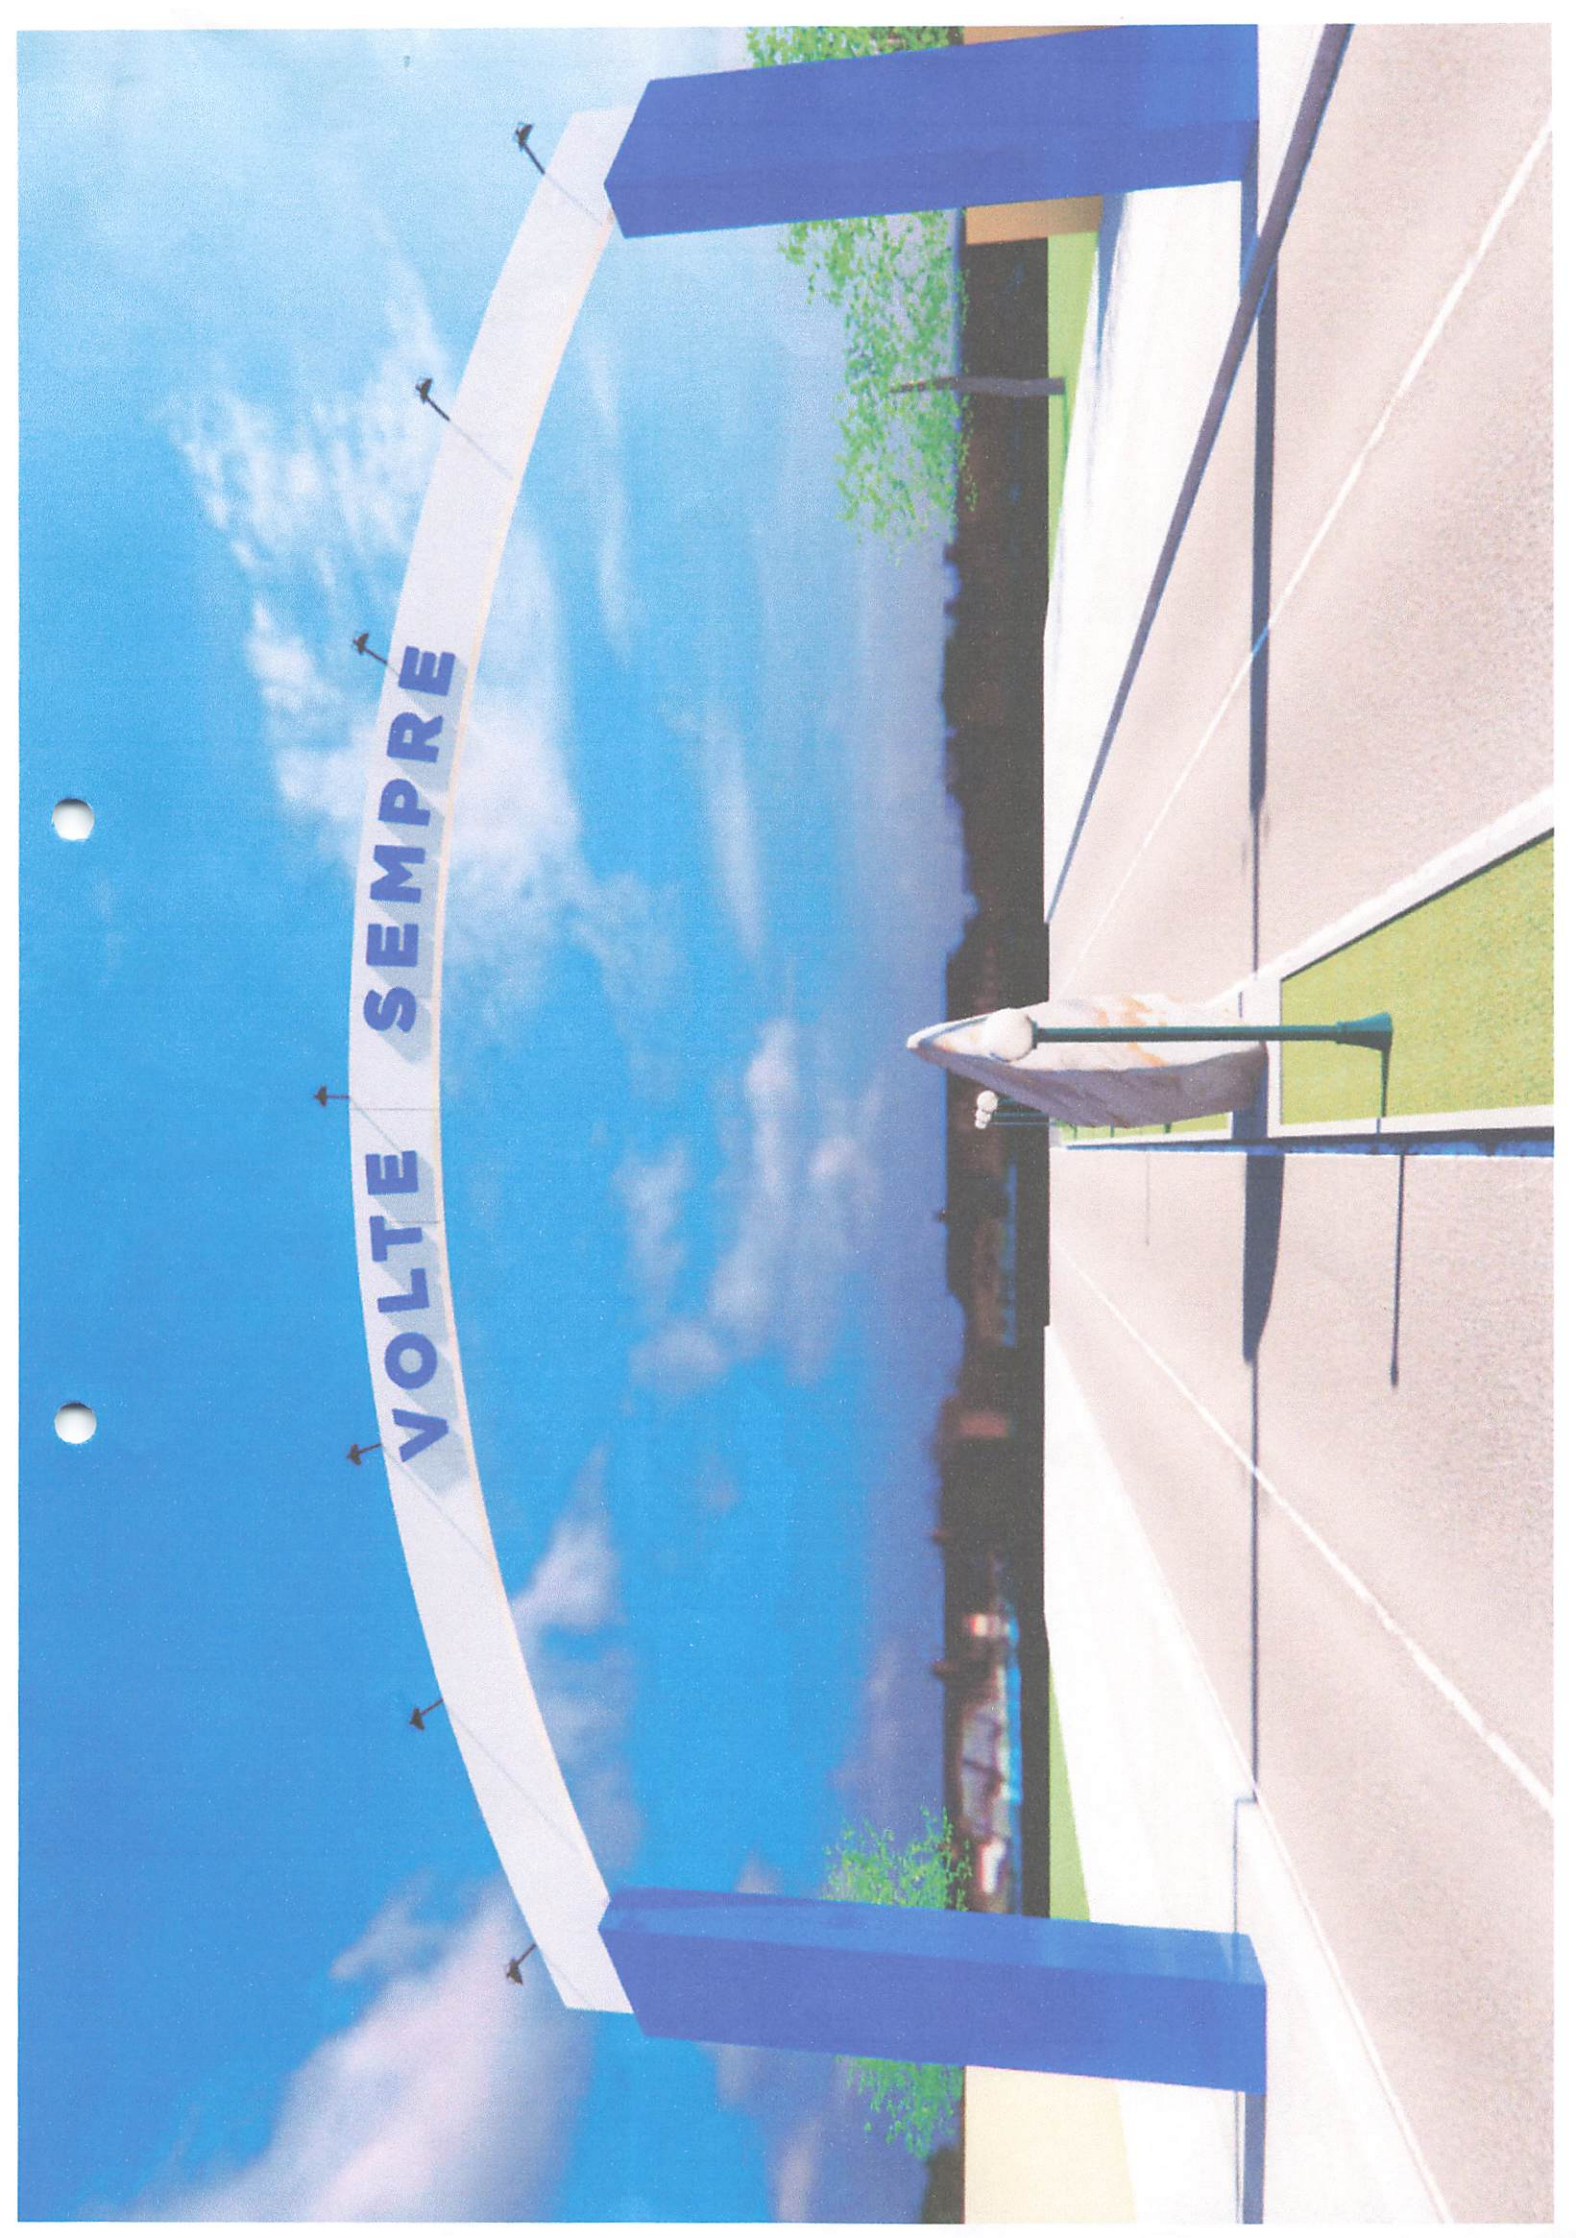




20.46m

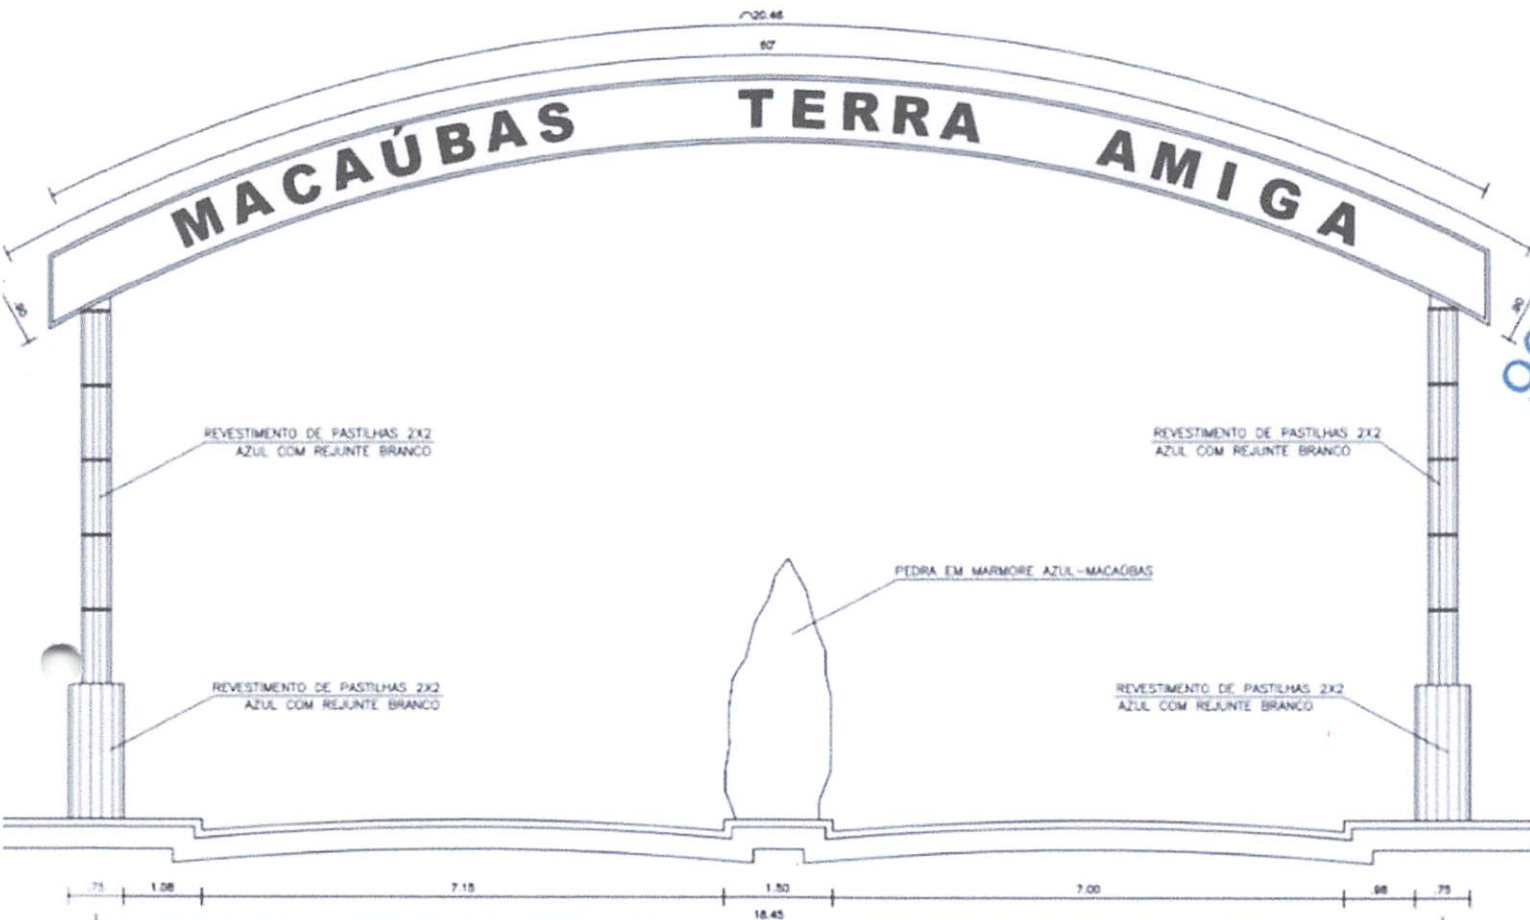


VISTA 01  
ESCALA 1/100

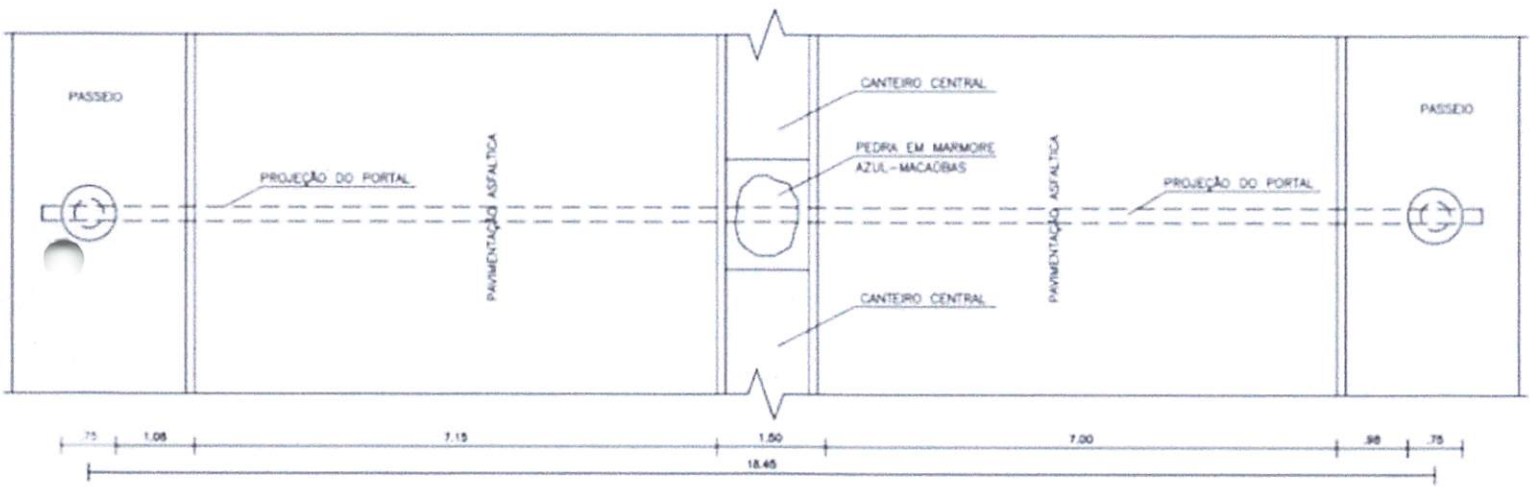

20.46m






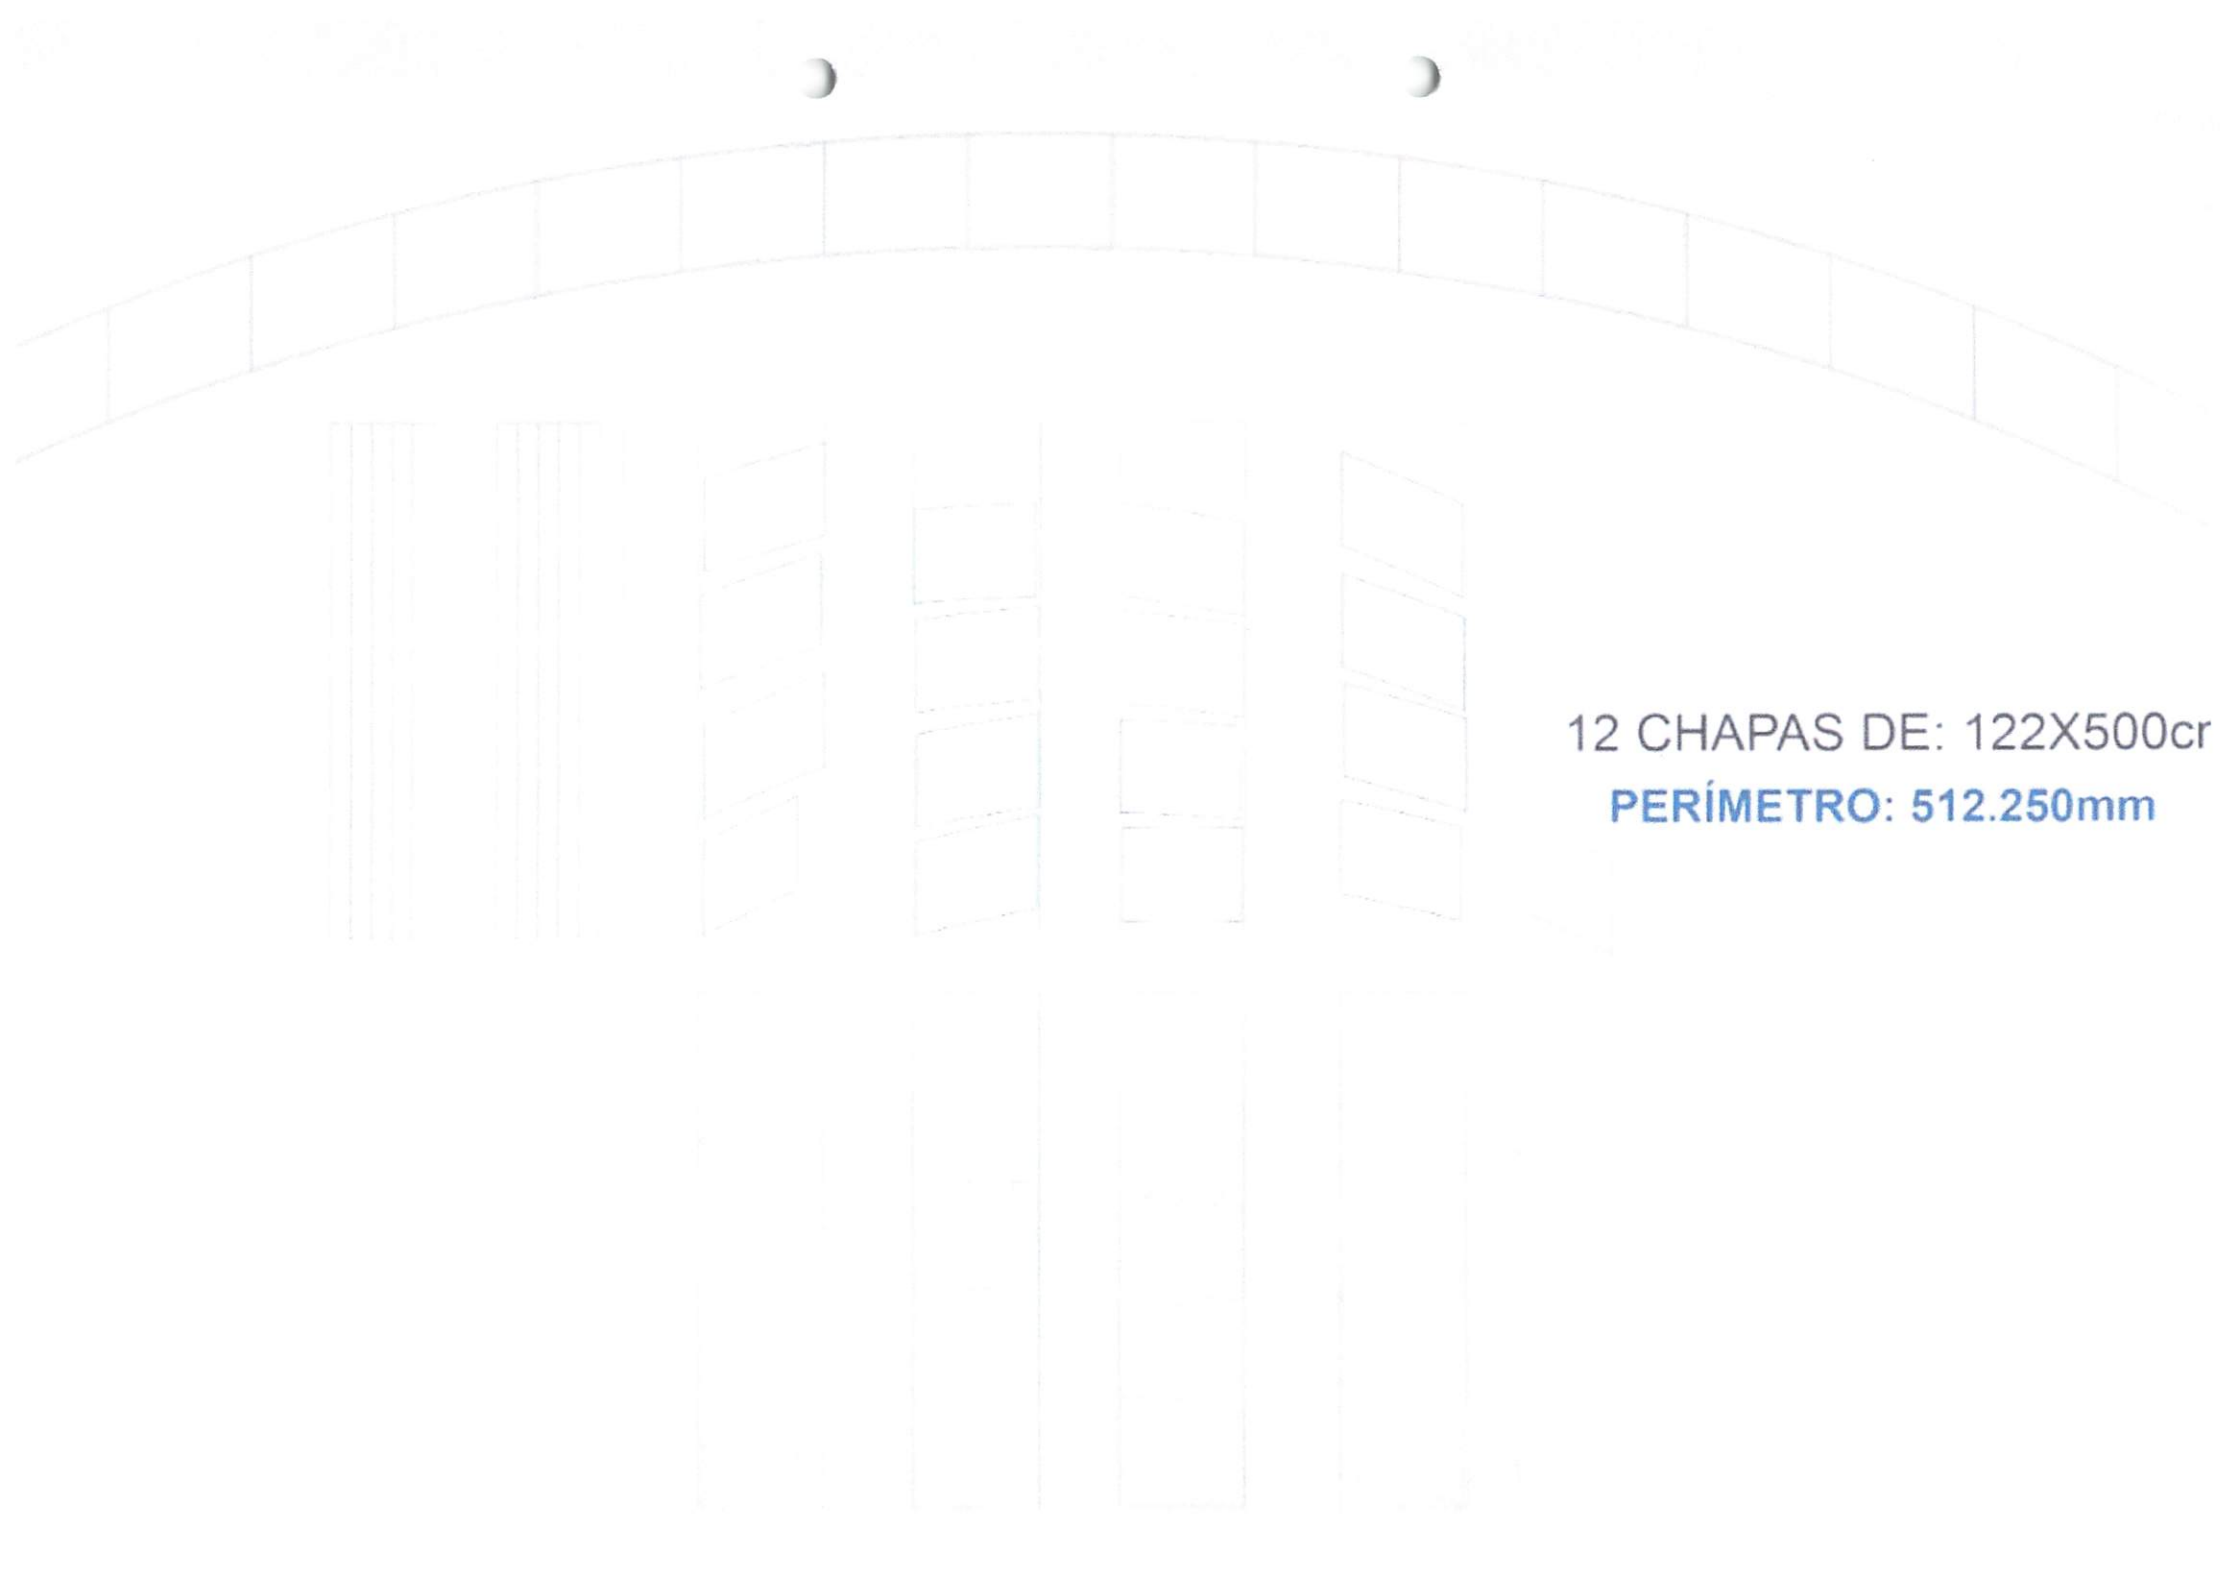


12 CHAPAS DE: 122X500cr  
**PERÍMETRO: 512.250mm**

MACAÚBAS TERRA AMIGA  
VOLTE SEMPRE


120x240cm

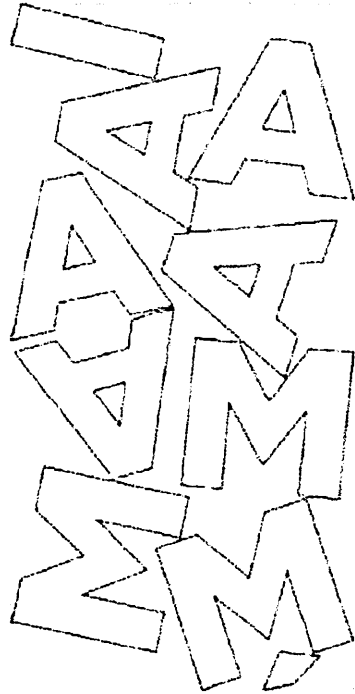


120x240cm

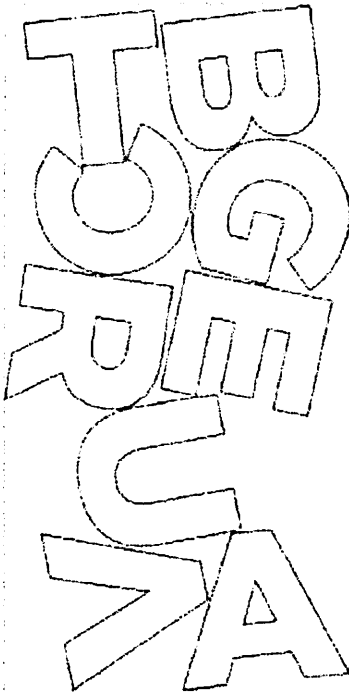

120x240cm

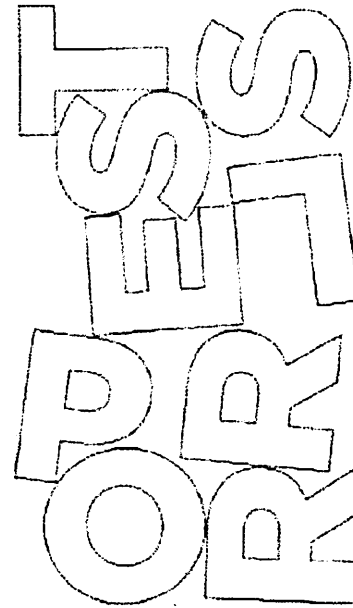

120x45cm


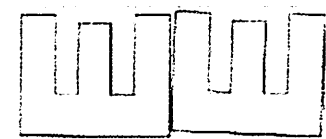


**PVC EXPANDIDO**

PERÍMETRO DE: 74.495mm



# 8 CHAPAS DE: 150X500cm

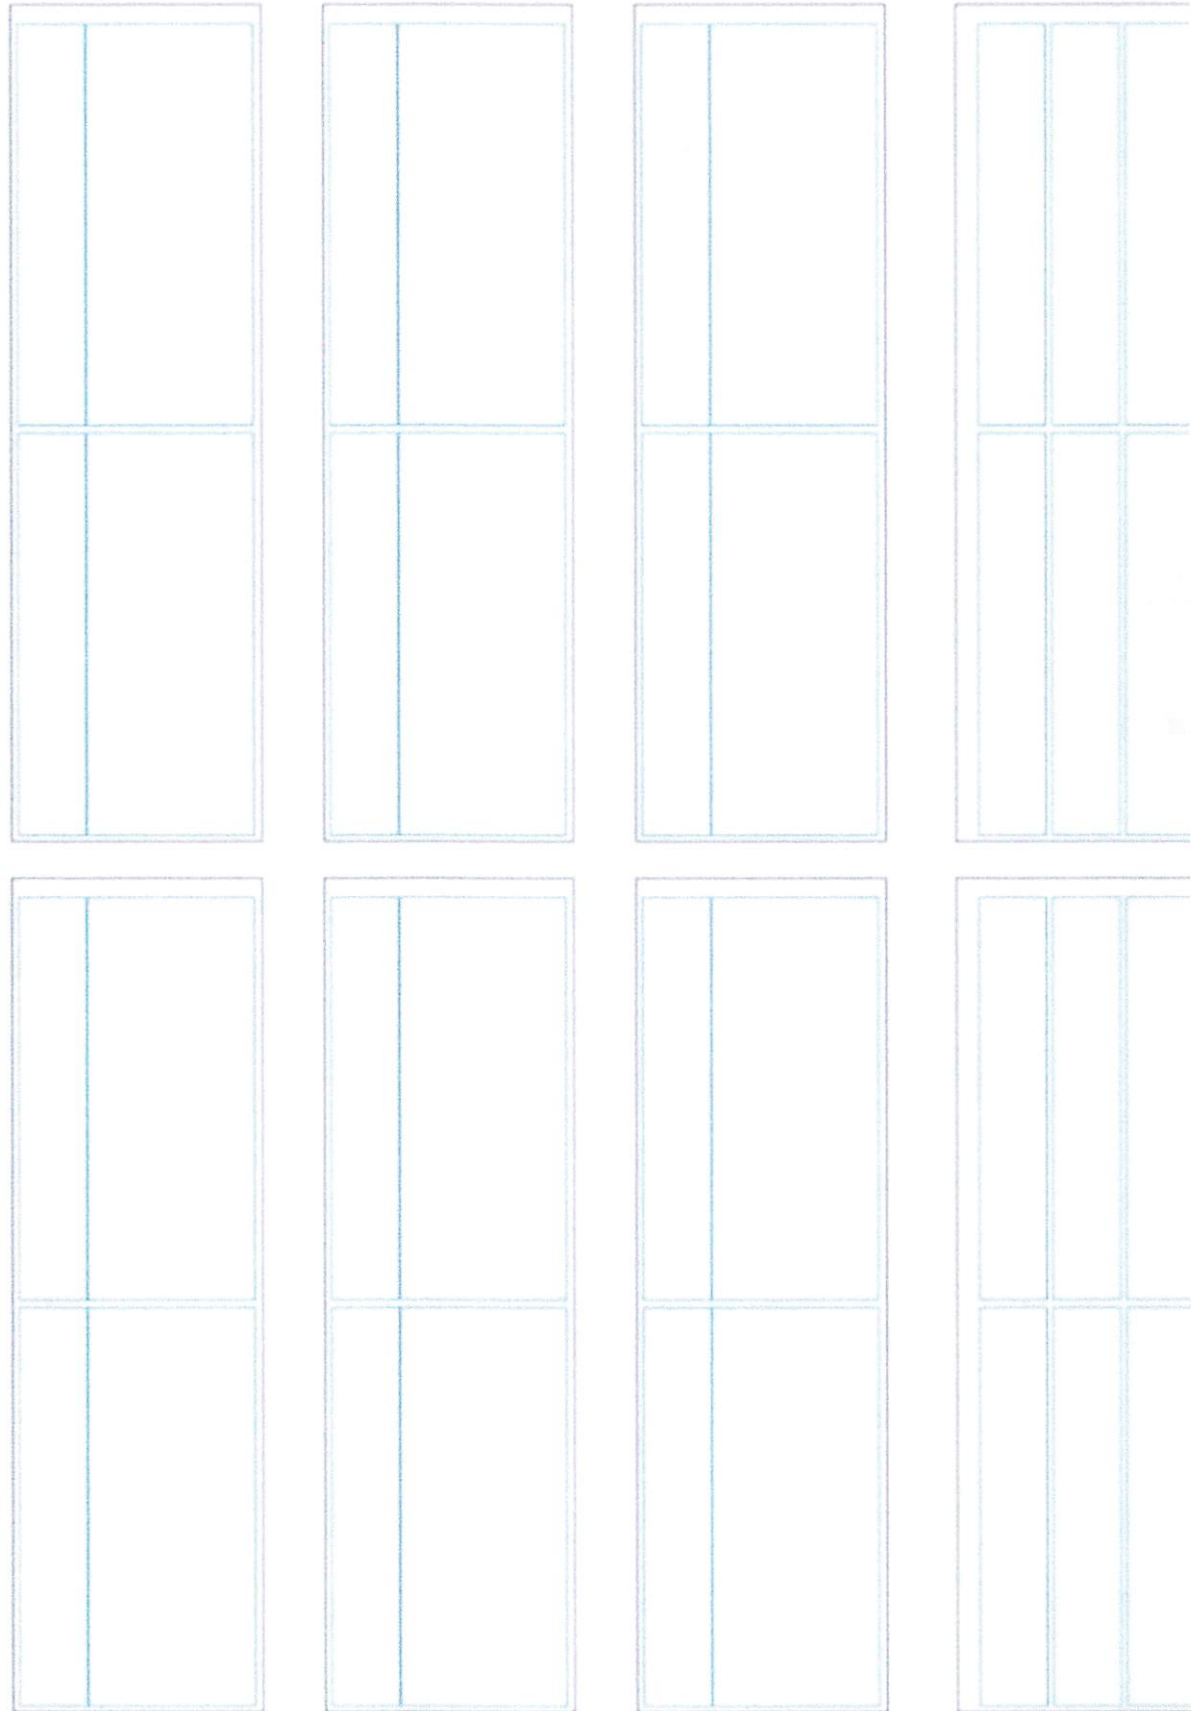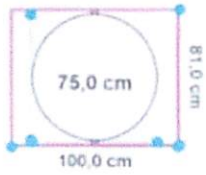

**PERÍMETRO: 432.480mm**